



LEGENDA PERCORSI

- PERCORSO DEL PERSONALE E PAZIENTI RICOVERATI
- PERCORSO DEL PUBBLICO (VISITATORI)
- PERCORSO PAZIENTI AMBULATORIALI
- PERCORSO BENI, SERVIZI E LOGISTICA
- PERCORSO PRONTO SOCCORSO
- PERCORSO INTERNO SALE OPERATORIE
- PERCORSO PERSONALE SALE OPERATORIE
- PERCORSO STERILIZZAZIONE

SCHEMA PERCORSI - SCALA 1:250

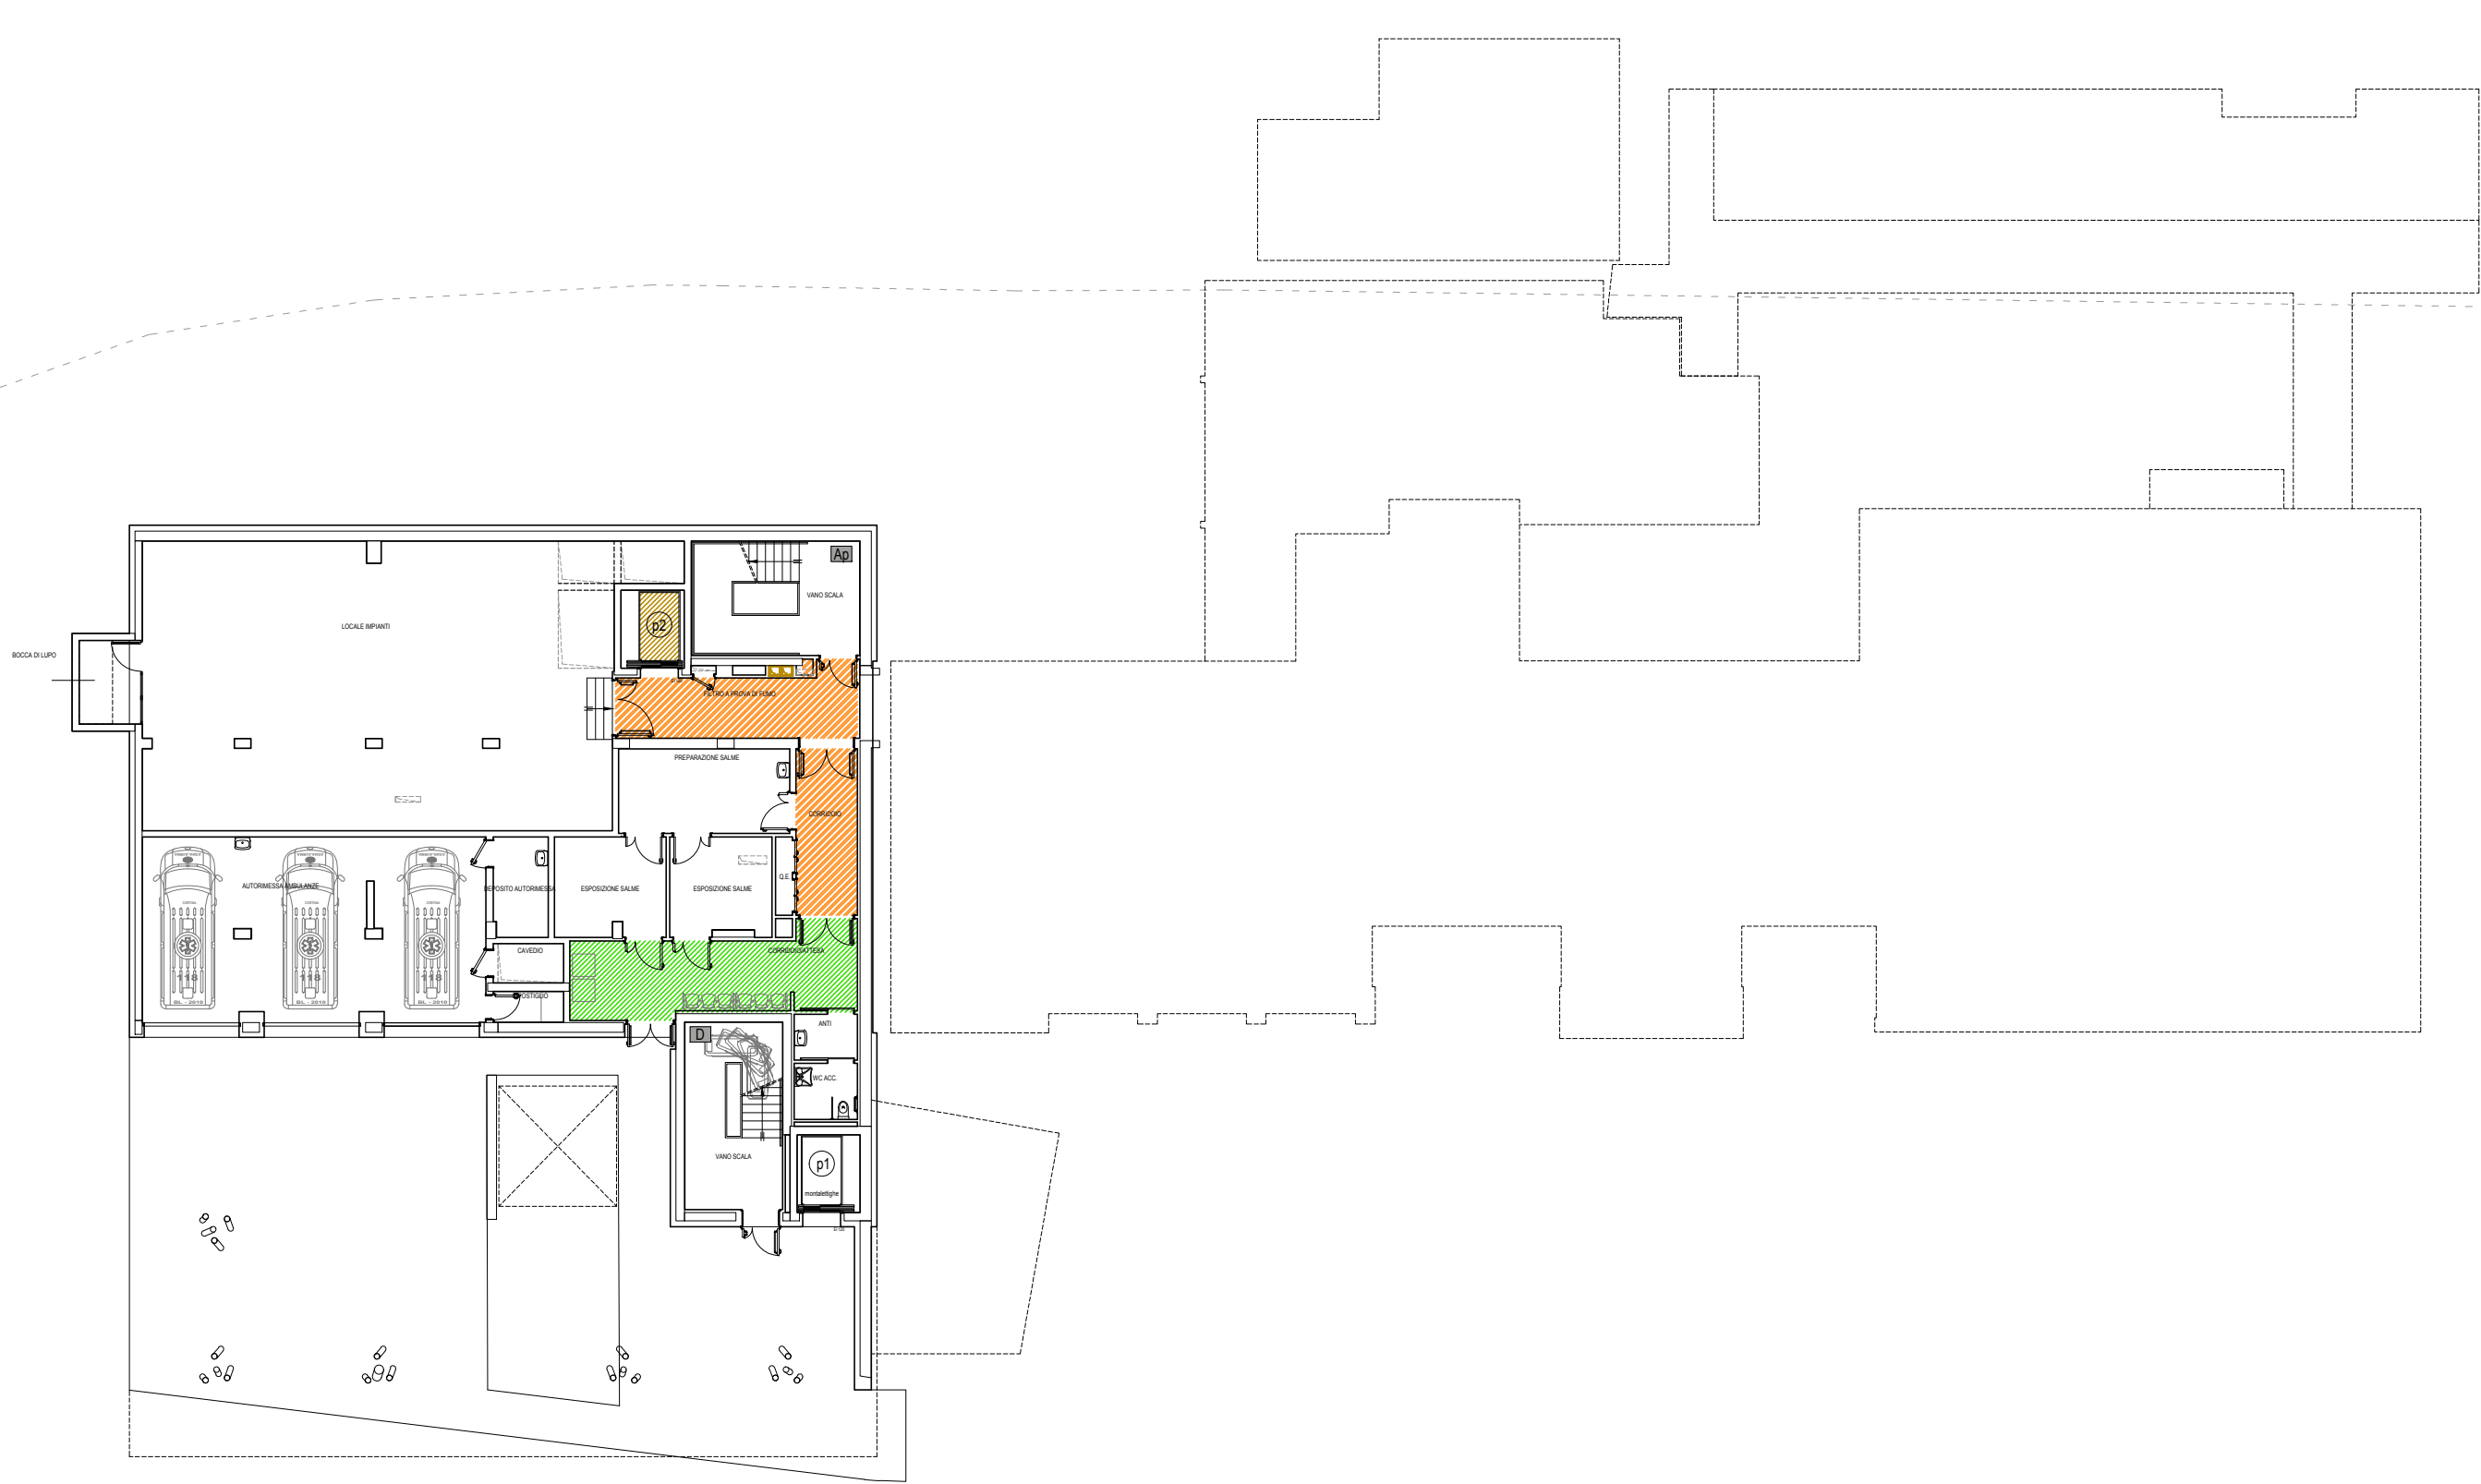

CENTRALE ESISTENTE SEMINTERRATA

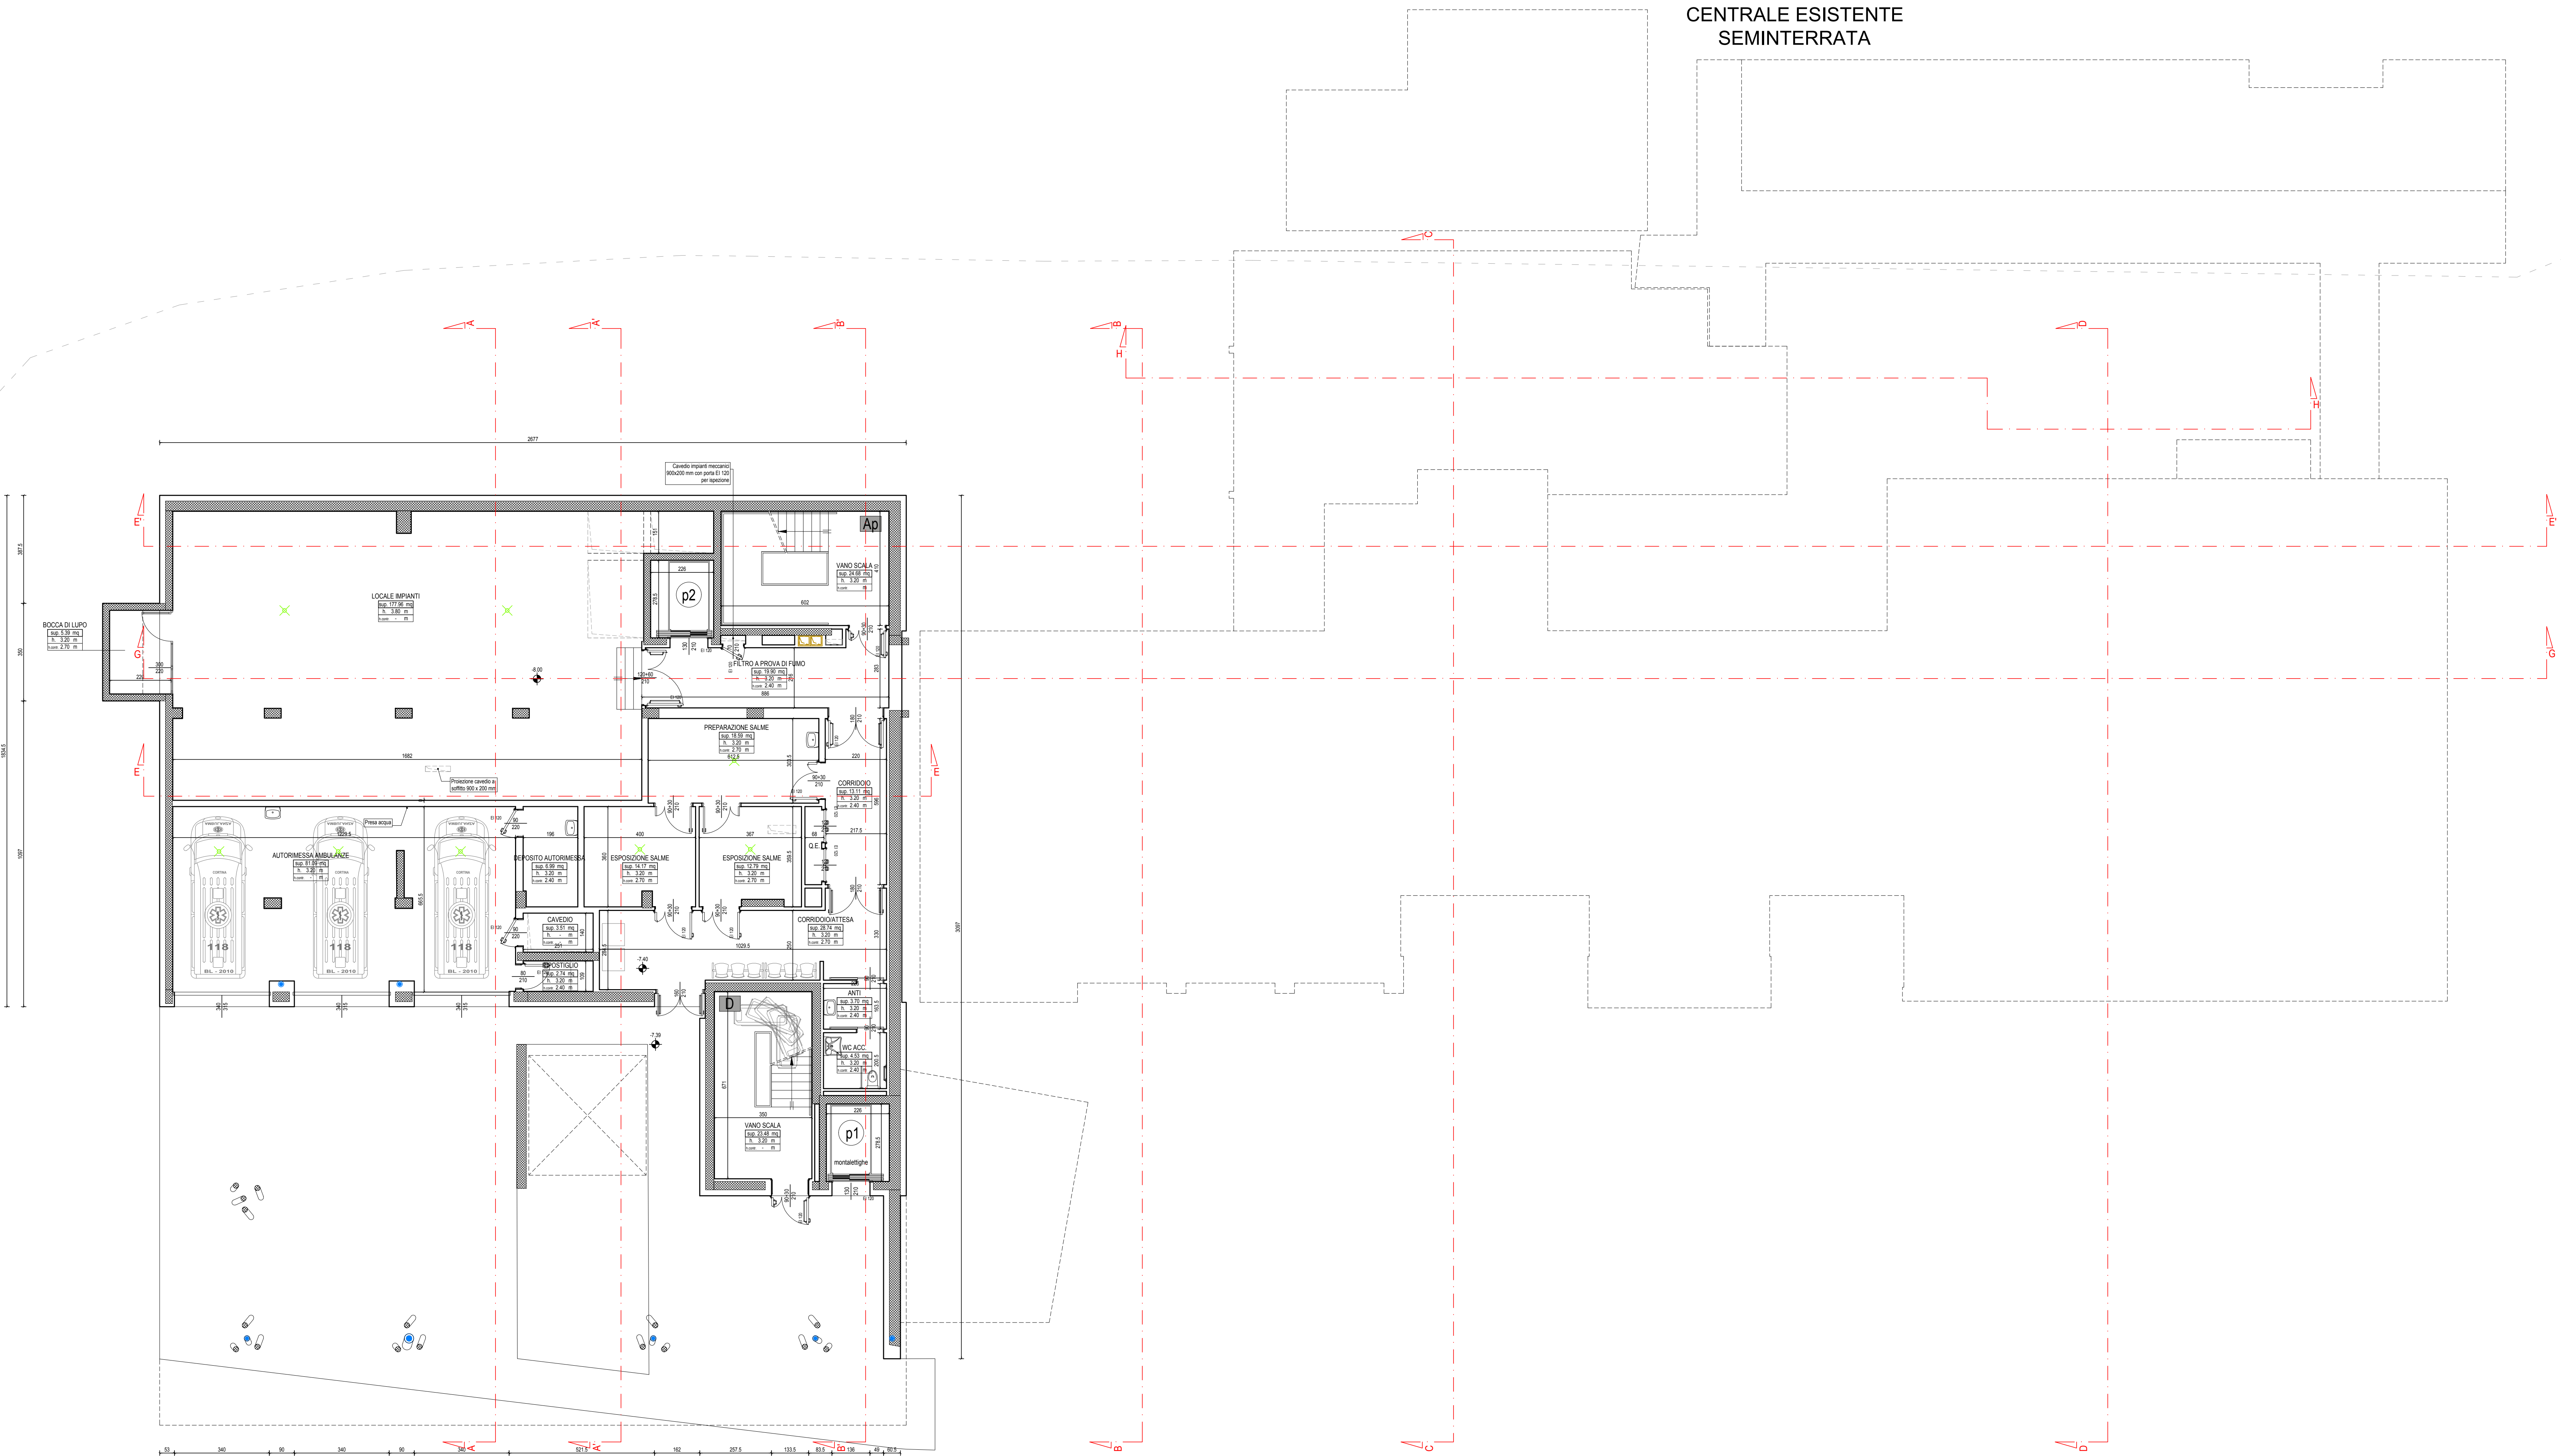

LEGENDA


X	Piletta
Pluviale e proiezione da piano superiore	
Doccione	
Canne shunt	
Cavedio	
Identificazione ascensore	
Porta REI	
Porta	
Quota altimetrica	
Strutture in legno	

REGIONE DEL VENETO
UNITA' LOCALE SOCIO SANITARIA N.1 - DOLOMITI



LAVORI DI RISTRUTTURAZIONE DEL PADIGLIONE
CODIVILLA DELL'OSPEDALE DI CORTINA D'AMPEZZO

PROGETTAZIONE:
RAGGRUPPAMENTO TEMPORANEO DI PROFESSIONISTI:

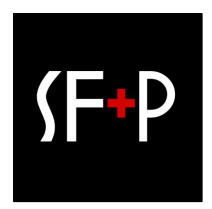

(MANDANTE)



(MANDANTE)



(MANDANTE)



(MANDANTE)

APPROVAZIONE:

IL RESPONSABILE UNICO
DEL PROCEDIMENTO
Ing. Stefano Lazzari

Data:

Firma:

2	1	1
1	1	1
0	EMMISSIONE	Dicembre 2017
EMMISSIONE	DESCRIZIONE	DATA

PROGETTO DEFINITIVO

Progetto: Arch. Maurizio Spolo	LODICE COMMESSA	DIRETTORE GENERALE Dott. Adriano Rasi Caldogn	Numero tavola D.A.P.03.01
Disegnato: Ing. Andrea Fochesato	Titolo tavola PROGETTO PIANTA PIANO -2	Data Dicembre 2017	Scala 1:100
Il presente elaborato n° di progetto dell'ATT è non può essere riprodotto o comunicato a terzi senza autorizzazione scritta			