
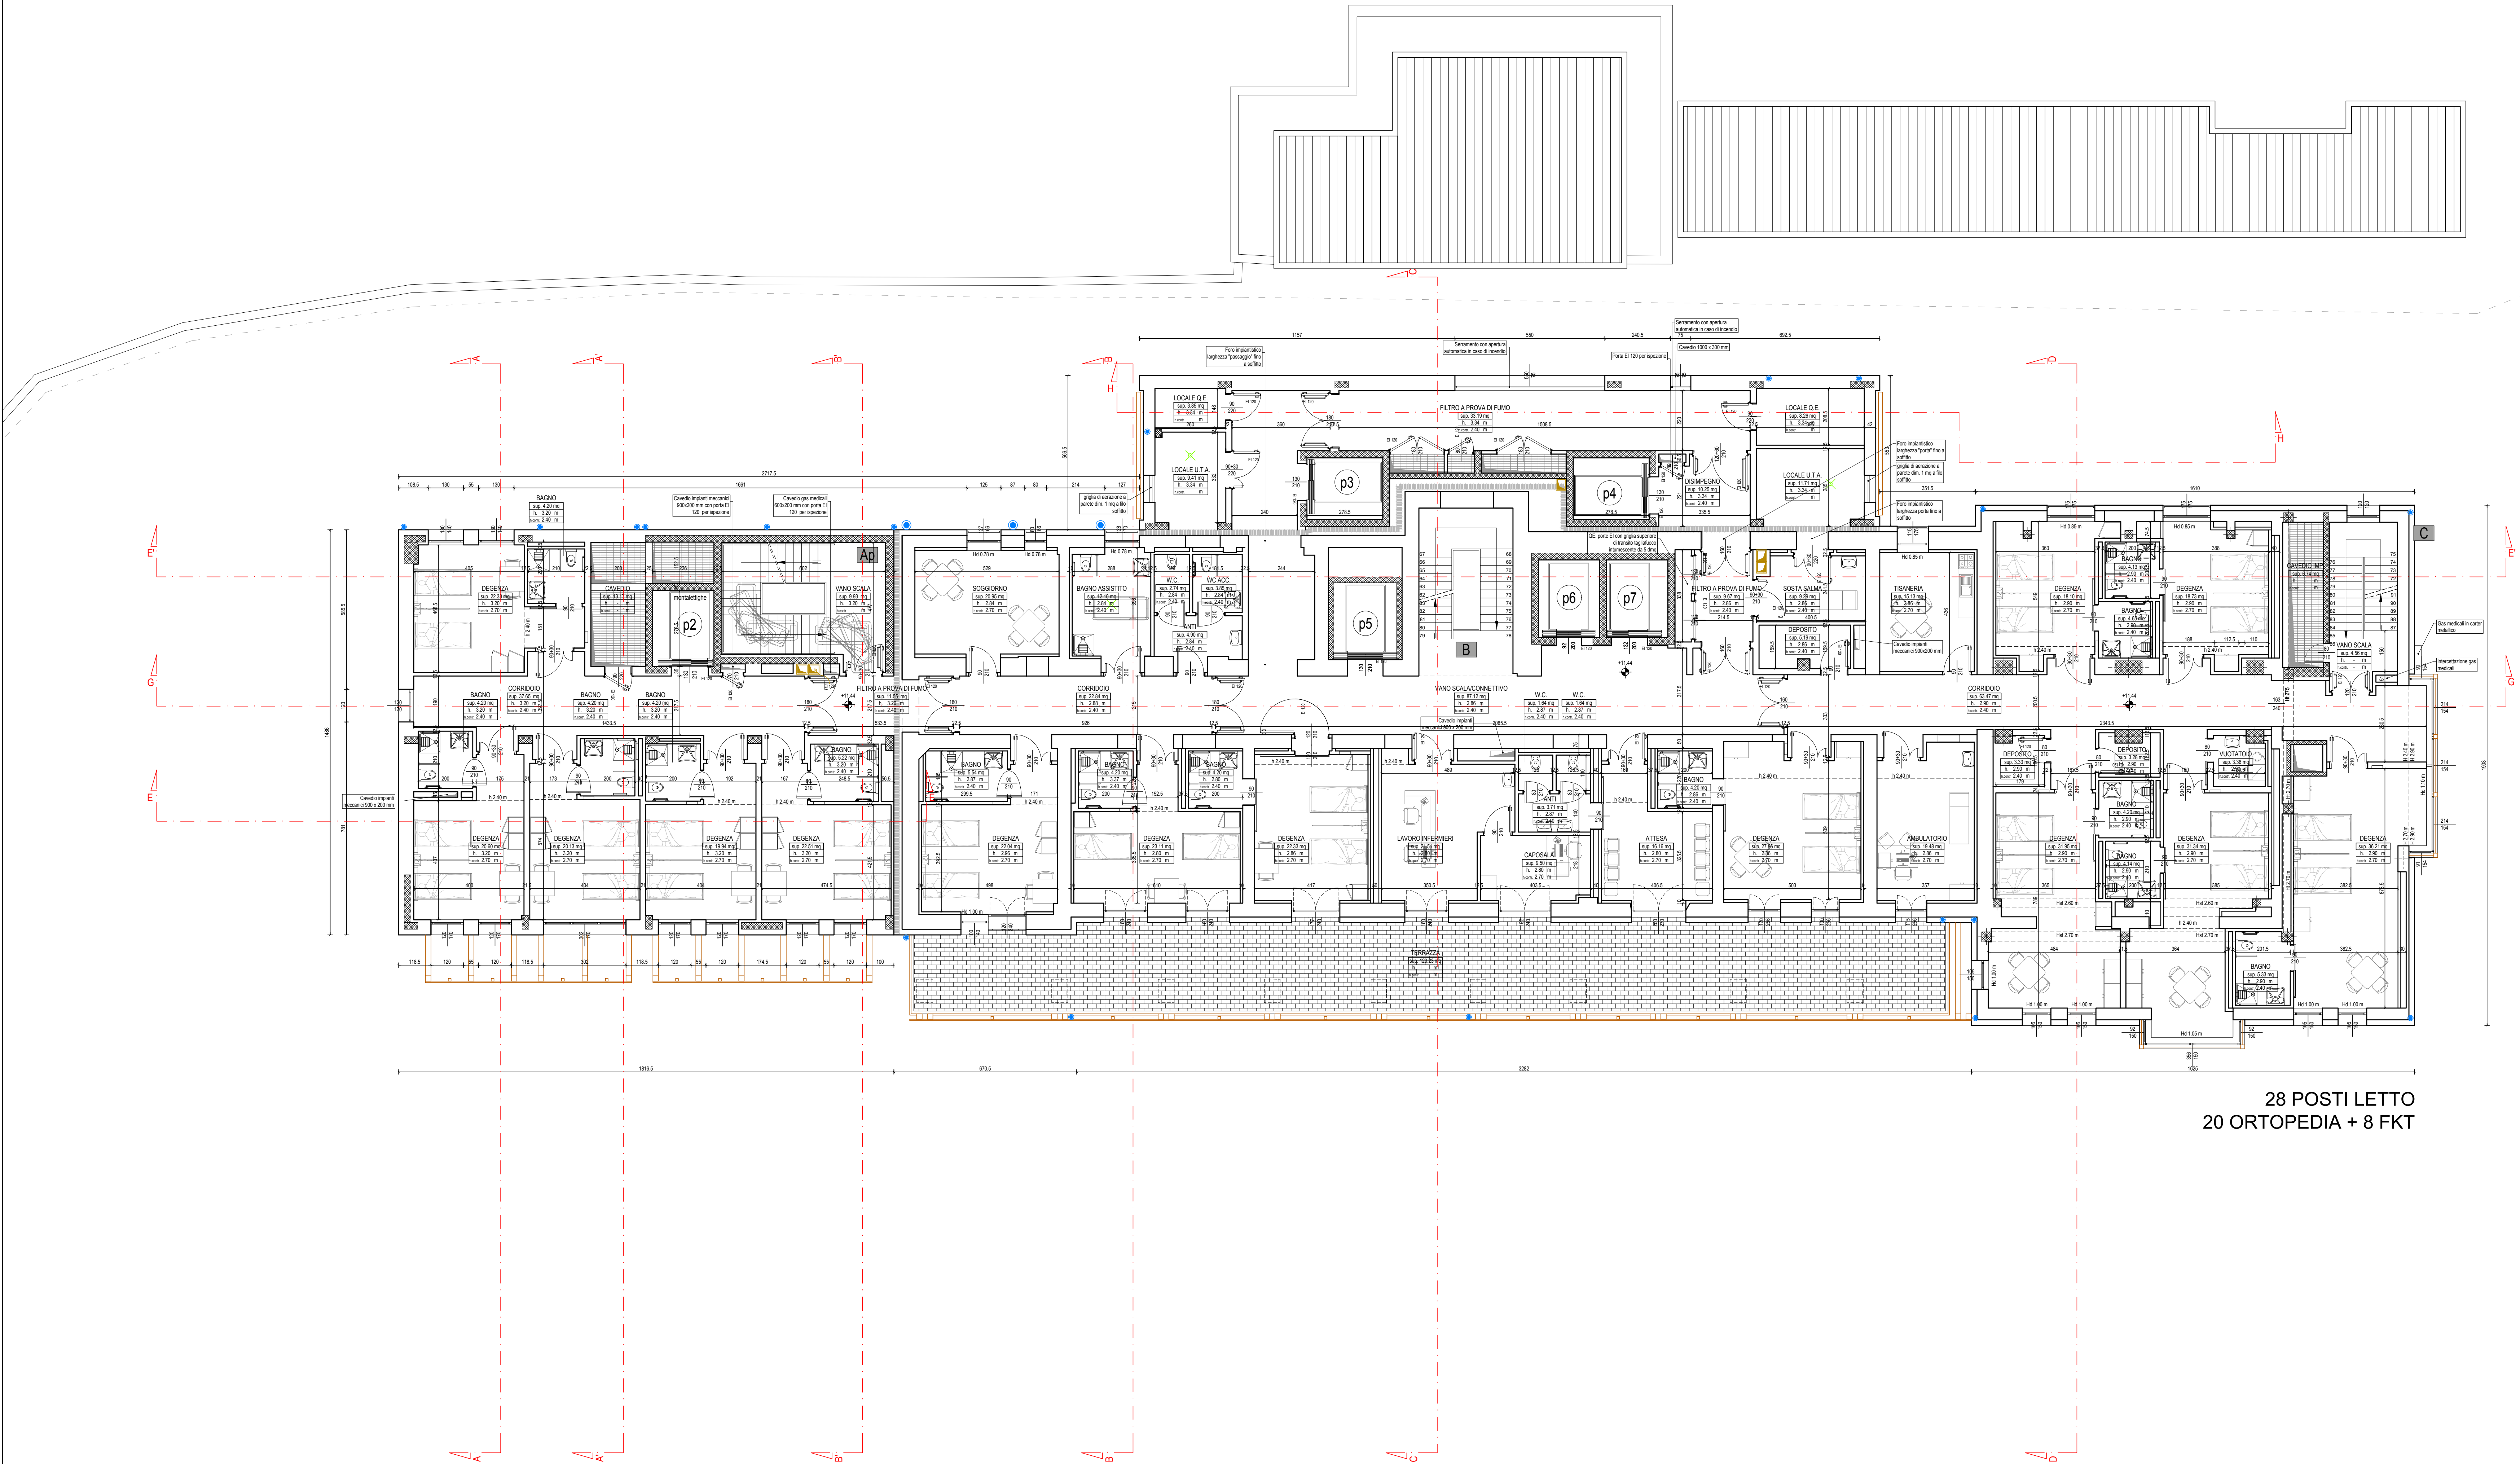


CALCOLO DELLE SUPERFICI, DEI VOLUMI E VERIFICA DEI RAPPORTI AEROILLUMINANTI - PIANO 3													
VANO	ALTEZZA LOCALI	SUPERFICIE	VOLUME	SUPERFICIE ILLUMINANTE RICHIESTA	SUPERFICIE AERANTE RICHIESTA	SERRAMENTI						CALCOLO SUPERFICIE ILLUMINANTE	CALCOLO SUPERFICIE AERANTE
						L TOT	H	N° PORTE	L PORTA	H PORTA	SUP ILLUM	SUP AER	
DEGENZA	2,70	22,33	60,29	2,23	2,23	2,60	1,40	2	1,30	1,40	2,91	3,64	2,91
DEGENZA	2,70	20,67	55,81	2,07	2,07	2,40	1,70	1	1,20	1,70	3,26	2,04	
DEGENZA	2,70	20,14	54,38	2,01	2,01	3,02	1,70	3	1,00	2,70	4,11	8,10	4,11
DEGENZA	2,70	19,94	53,84	1,99	1,99	2,40	1,70	2	1,20	1,70	3,26	4,08	3,26
DEGENZA	2,70	22,51	60,78	2,25	2,25	2,40	1,70	2	1,20	1,70	3,26	4,08	3,26
DEGENZA	2,70	22,04	59,51	2,20	2,20	1,00	1,40	1	1,00	1,40	1,12	1,40	
						1,20	2,40		1,120	2,40	2,30	2,88	3,42
DEGENZA	2,70	23,11	62,40	2,31	2,31	3,20	2,40	4	0,80	2,40	6,14	7,68	6,14
DEGENZA	2,70	22,87	61,75	2,29	2,29	1,77	2,40	2	0,88	2,40	3,40	4,22	3,40
CAPOSALA	2,70	9,50	25,65	0,95	0,95	1,92	2,40	2	0,96	2,40	3,69	4,61	3,69
DEGENZA	2,70	27,86	75,22	2,79	2,79	1,20	2,55	2	0,60	2,55	2,45	3,06	
						1,00	2,55	2	0,50	1,85	2,04	1,85	4,49
AMBULATORIO	2,70	19,48	52,60	1,95	1,95	1,15	2,55	2	0,57	2,55	2,35	2,91	2,35
DEGENZA	2,70	31,95	86,27	3,20	3,20	3,15	1,50	3	1,05	1,50	3,78	4,73	3,78
DEGENZA	2,70	31,34	84,62	3,13	3,13	5,40	1,50	15	4,0	1,50	6,48	8,10	6,48
DEGENZA	2,70	36,21	97,77	3,62	3,62	2,10	1,50	2	1,05	1,55	2,52	3,26	
						0,91	1,55		1,091	1,55	1,13	1,41	
						2,14	1,55		2	1,07	1,55	2,65	3,32
						1,03	1,55		1	1,03	1,55	1,28	1,60
DEGENZA	2,70	18,73	50,57	1,87	1,87	1,75	1,75	2	0,87	1,75	2,45	3,05	2,45
DEGENZA	2,70	18,10	48,87	1,81	1,81	1,75	1,75	2	0,87	1,75	2,45	3,05	2,45
SOGGIORNO	2,70	20,95	56,57	2,10	2,10	0,80	1,65	1	0,80	1,65	1,06	1,32	
						1,25	1,65		1	1,25	1,65	1,65	2,06
											1,65	2,06	2,71
													3,38
													OK
													OK

- LEGENDA PERCORSI
- PERCORSO DEL PERSONALE E PAZIENTI RICOVERATI
  - PERCORSO DEL PUBBLICO (VISITATORI)
  - PERCORSO PAZIENTI AMBULATORIALI
  - PERCORSO BENI, SERVIZI E LOGISTICA
  - PERCORSO PRONTO SOCCORSO
  - PERCORSO INTERNO SALE OPERATORIE
  - PERCORSO PERSONALE SALE OPERATORIE
  - PERCORSO STERILIZZAZIONE

SCHEMA PERCORSI - SCALA 1:250

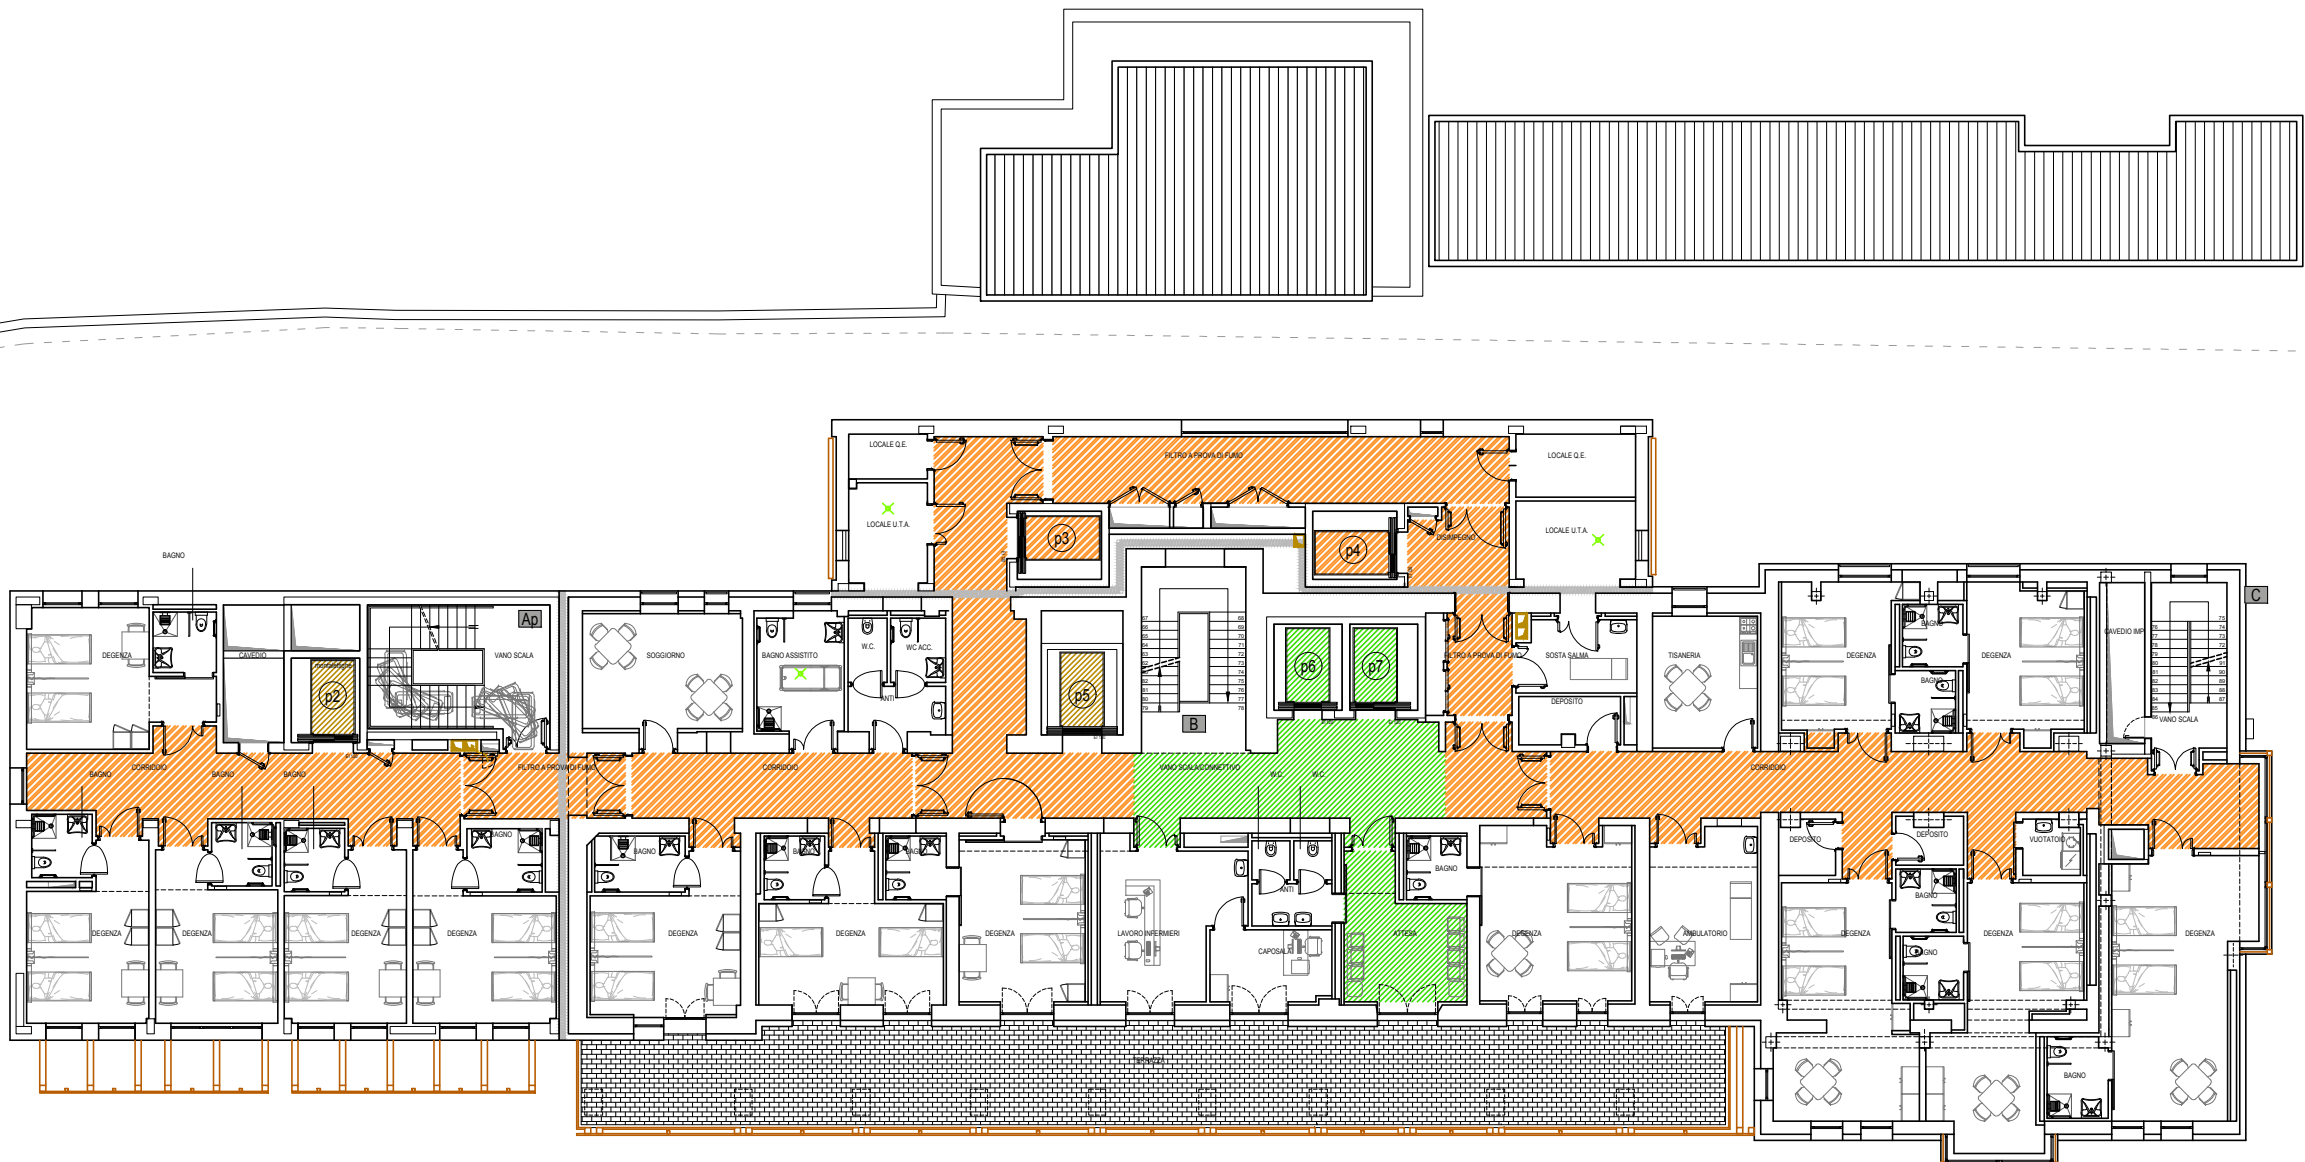

28 POSTI LETTO  
20 ORTOPEDIA + 8 FKT

LEGENDA	
	Piletta
	Pluviale e proiezione da piano superiore
	Doccione
	Canne shunt
	Cavedio
	Identificazione ascensore
	Porta REI
	Porta
	Quota altimetrica
	Strutture in legno

REGIONE DEL VENETO  
UNITA' LOCALE SOCIO SANITARIA N.1 - DOLOMITI



LAVORI DI RISTRUTTURAZIONE DEL PADIGLIONE  
CODIVILLA DELL'OSPEDALE DI CORTINA D'AMPEZZO

PROGETTAZIONE:  
RAGGRUPPAMENTO TEMPORANEO DI PROFESSIONISTI:



APPROVAZIONE:	
IL RESPONSABILE UNICO DEL PROCEDIMENTO	DATA:
Ing. Stefano Lazzari	DATA:

2	1	1
1	0	1
EMISSIONE		DESCRIZIONE
1		1
1		1

PROGETTO DEFINITIVO		
Progetto: Arch. Maurizio Strlo	LODICE COMMISSA DIRETTORE GENERALE Dott. Adriano Rasi Caldagno	Numero tavola D.A.P.03.06
Disegnato: Ing. Andrea Fochesato	PROGETTO PIANTA PIANO TERZO	Data Dicembre 2017
Il presente elaborato n° di progetto dell'ATI e non può essere riprodotto o comunicato a terzi senza autorizzazione scritta		