


LEGENDA PERCORSI

- PERCORSO DEL PERSONALE E PAZIENTI RICOVERATI
- PERCORSO DEL PUBBLICO (VISITATORI)
- PERCORSO PAZIENTI AMBULATORIALI
- PERCORSO BENI, SERVIZI E LOGISTICA
- PERCORSO PRONTO SOCCORSO
- PERCORSO INTERNO SALE OPERATORIE
- PERCORSO PERSONALE SALE OPERATORIE
- PERCORSO STERILIZZAZIONE

SCHEMA PERCORSI - SCALA 1:250

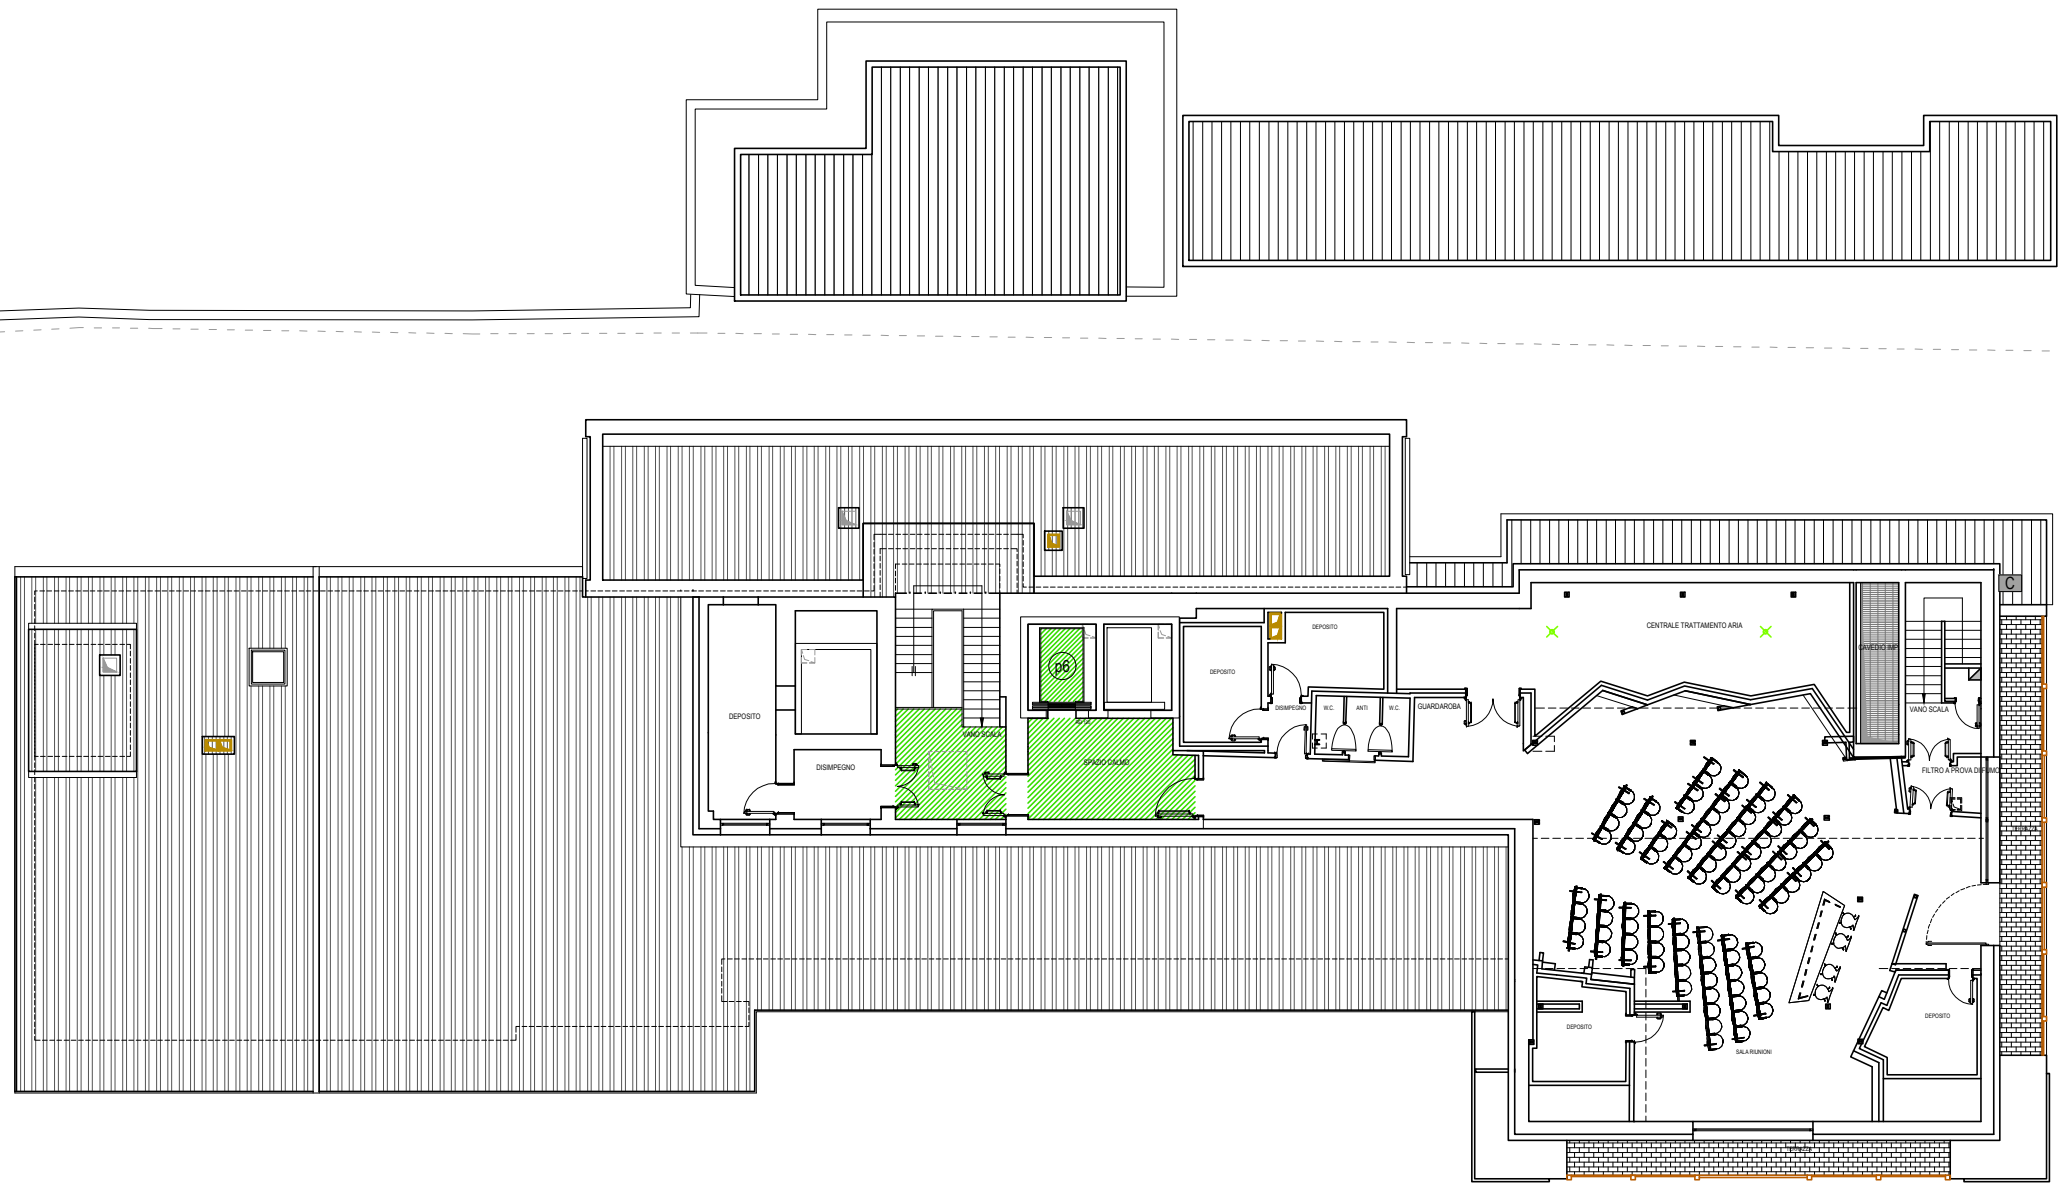

LEGENDA

	Piletta
	Pluviale e proiezione da piano superiore
	Doccione
	Canne shunt
	Cavedio
	Identificazione ascensore
	Porta REI
	Porta
	Quota altimetrica
	Strutture in legno

REGIONE DEL VENETO  
UNITA' LOCALE SOCIO SANITARIA N.1 - DOLOMITI

LAVORI DI RISTRUTTURAZIONE DEL PADIGLIONE  
CODIVILLA DELL'OSPEDALE DI CORTINA D'AMPEZZO

PROGETTAZIONE:  
RAGGRUPPAMENTO TEMPORANEO DI PROFESSIONISTI:



APPROVAZIONE:

IL RESPONSABILE UNICO  
DEL PROCEDIMENTO  
Ing. Stefano Lazzari

Data:

Firma:

2	-	-
1	-	-
0	EMISSIONE	Dicembre 2017
EMISSIONE/REV	DESCRIZIONE	DATA

PROGETTO DEFINITIVO

Progetto: Arch. Maurizio Spolo	CODICE COMMITTEE Dott. Adriano Rasi Caldagno	Numero tavola <b>D.A.P.03.09</b>
Disegnato: Ing. Andrea Fochesato	PROGETTO PIANTA PIANO SOTTOTETTO	Data Dicembre 2017 Scala 1:100
Il presente elaborato n° di progetto dell'ATT è non può essere riprodotto o comunicato a terzi senza autorizzazione scritta		