



# OSPEDALE SAN BONIFACIO - BLOCCO F PIANO TERRA

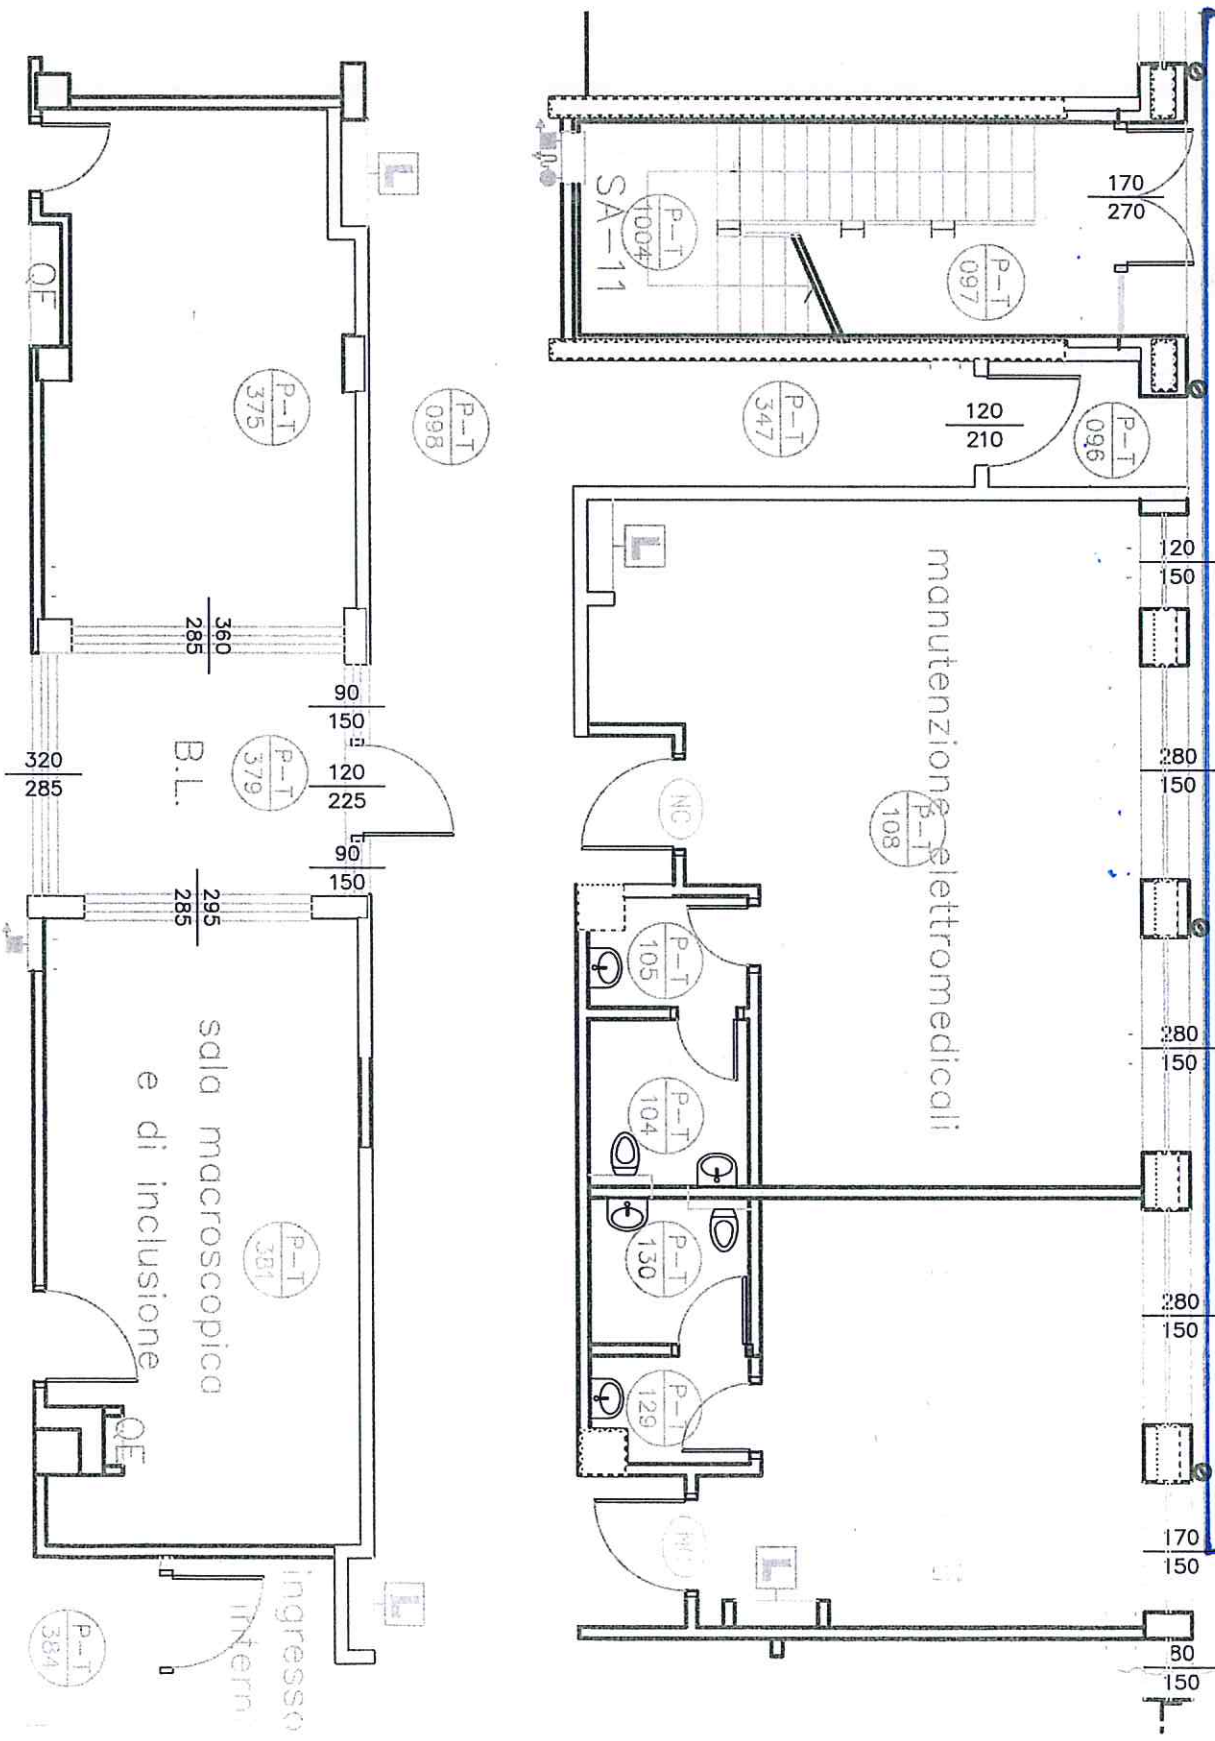


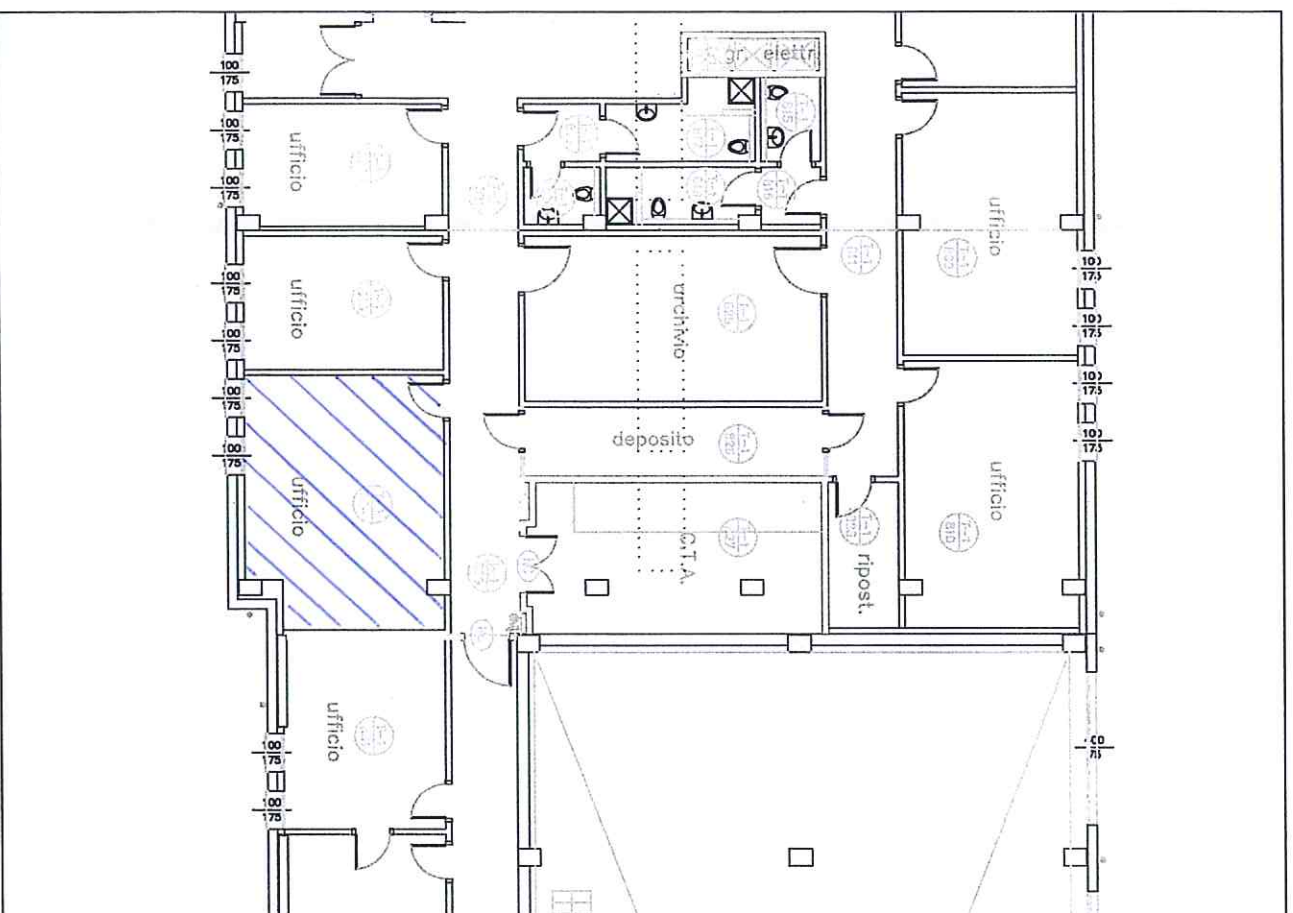

OSPEDALE SAN BONIFACIO  
EDIFICIO TECNOLOGICO  
PIANO PRIMO

# OSPEDALE DI LEGNAGO PIANO PRIMO

OSPEDALE DI LEGNAGO  
SCALA 1:100

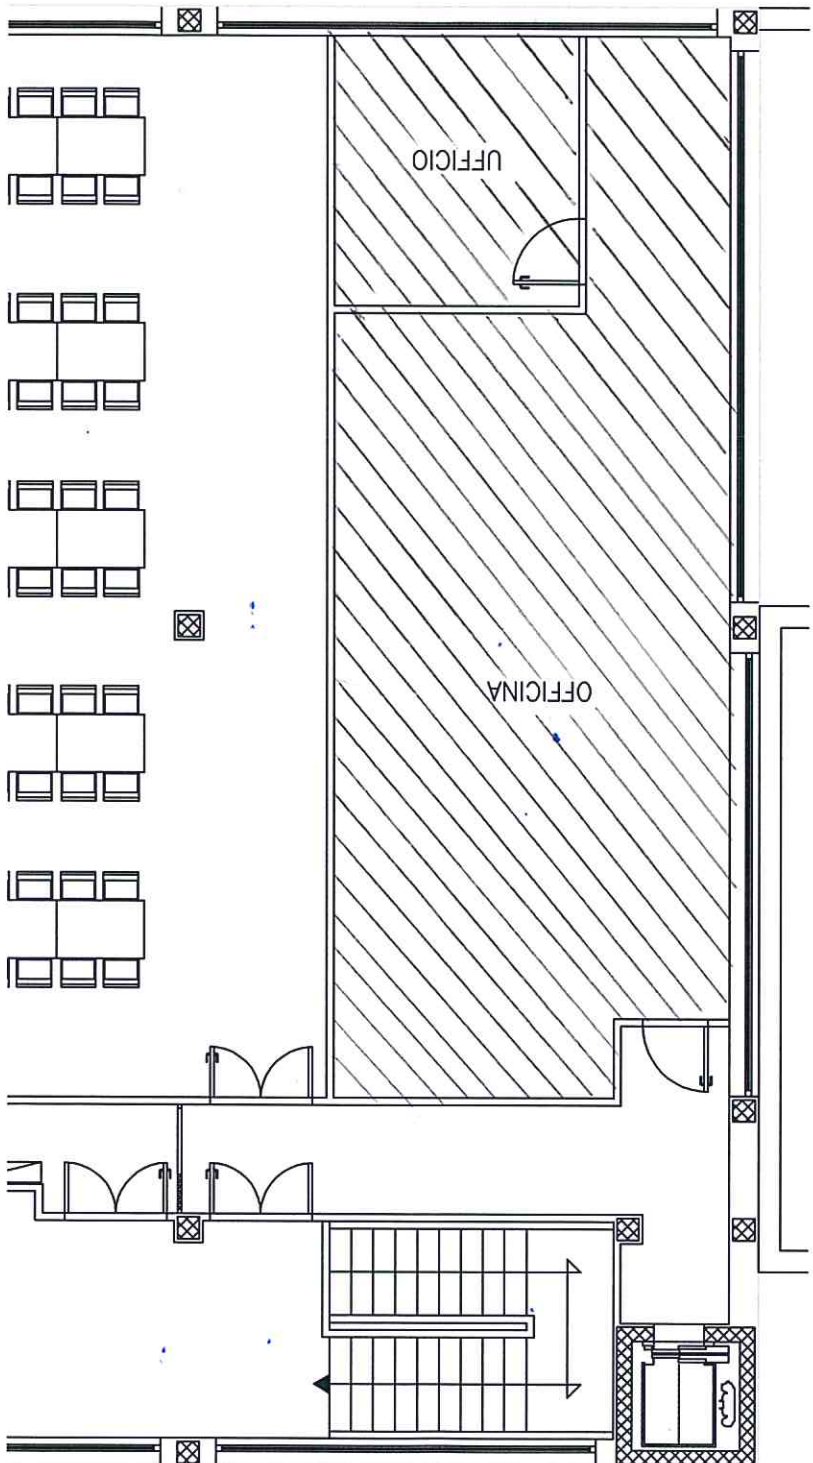



OSPEDALE DI BUSSOLENCO  
PIANTA LIVELLO -1

