

REGIONE DEL VENETO



**ULSS2**  
MARCA TREVIGIANA  
DISTRETTO DI PIEVE DI SOLIGO

U.O.C. TECNICO  
OSPEDALE DI CONEGLIANO - VIA B. BISAGNO, 6  
TEL. 0438/665.521 FAX 0438/665.525

COMUNE DI VITTORIO VENETO

OGGETTO:

AREA GUARDAROBA  
PIANO TERRA


ELABORATO :

STATO DI FATTO  
SCALA 1 : 100

DATA

25.10.2017

DATA ULTIMO AGG.:

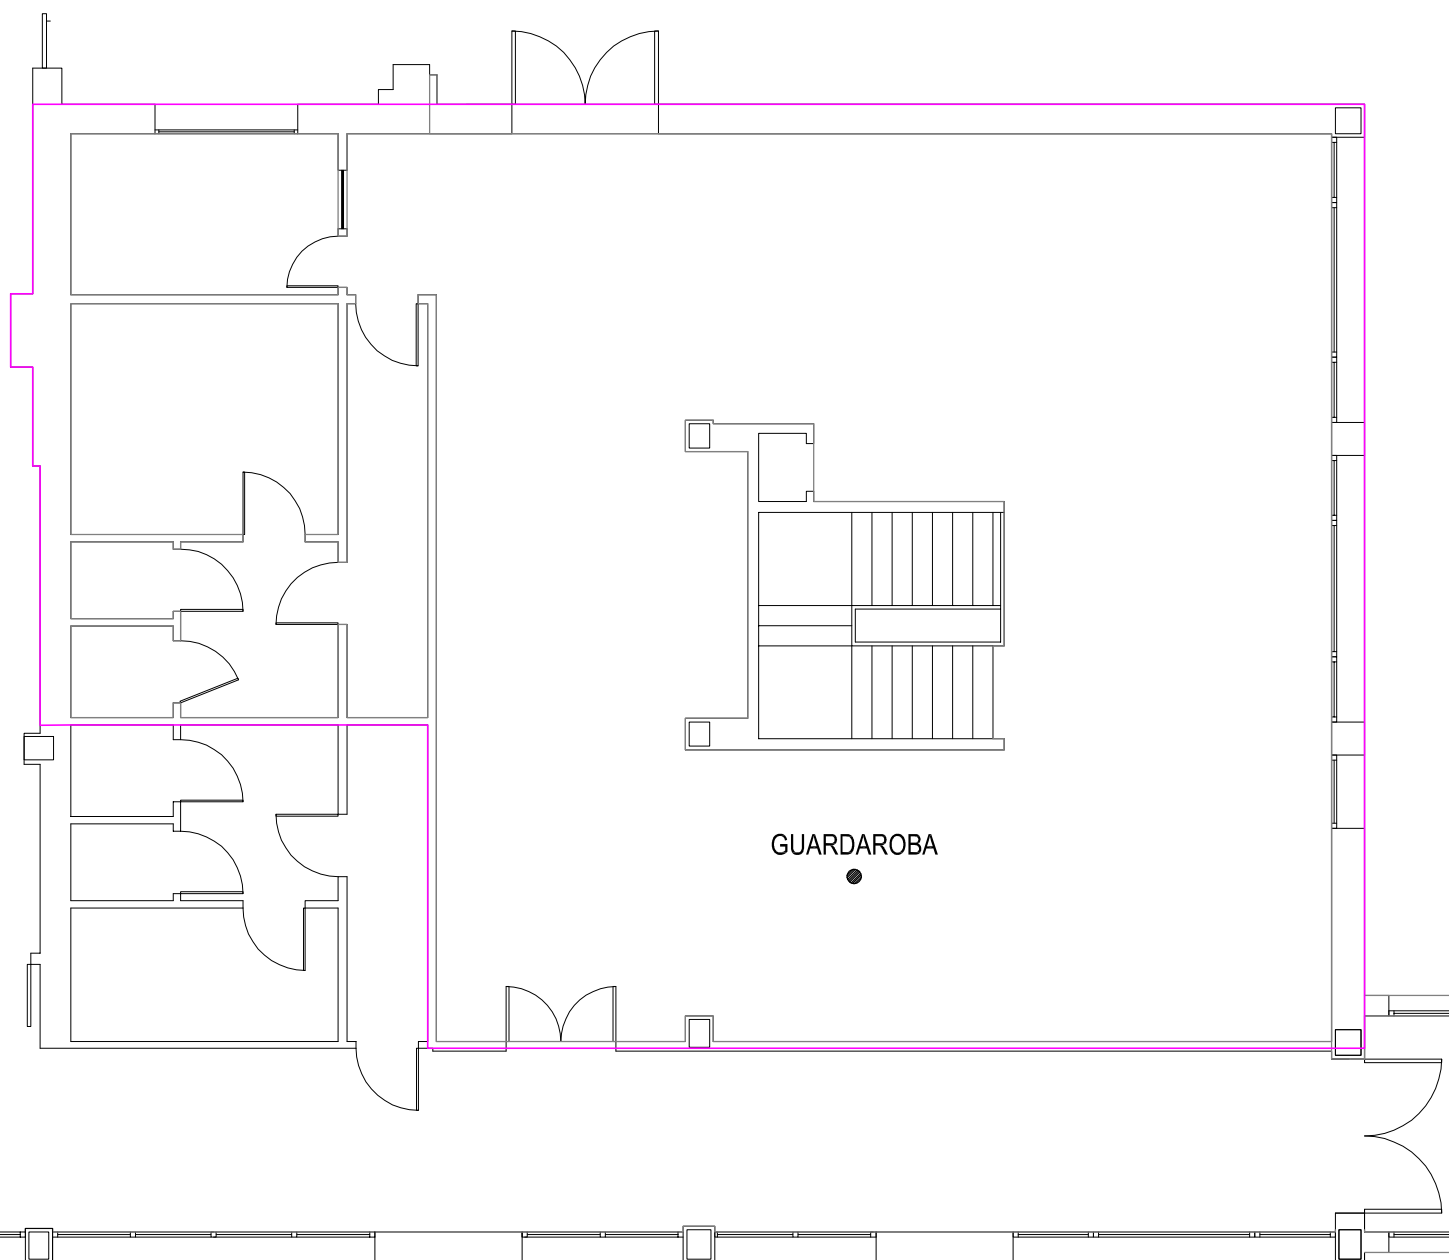

GUARDAROBA: MQ 175 NETTI COMPRESO LOCALI DI SERVIZIO