



PLANIMETRIE DEGLI SPAZI MESSI A DISPOSIZIONE DEL FORNITORE PER SERVIZIO DI GUARDAROBA

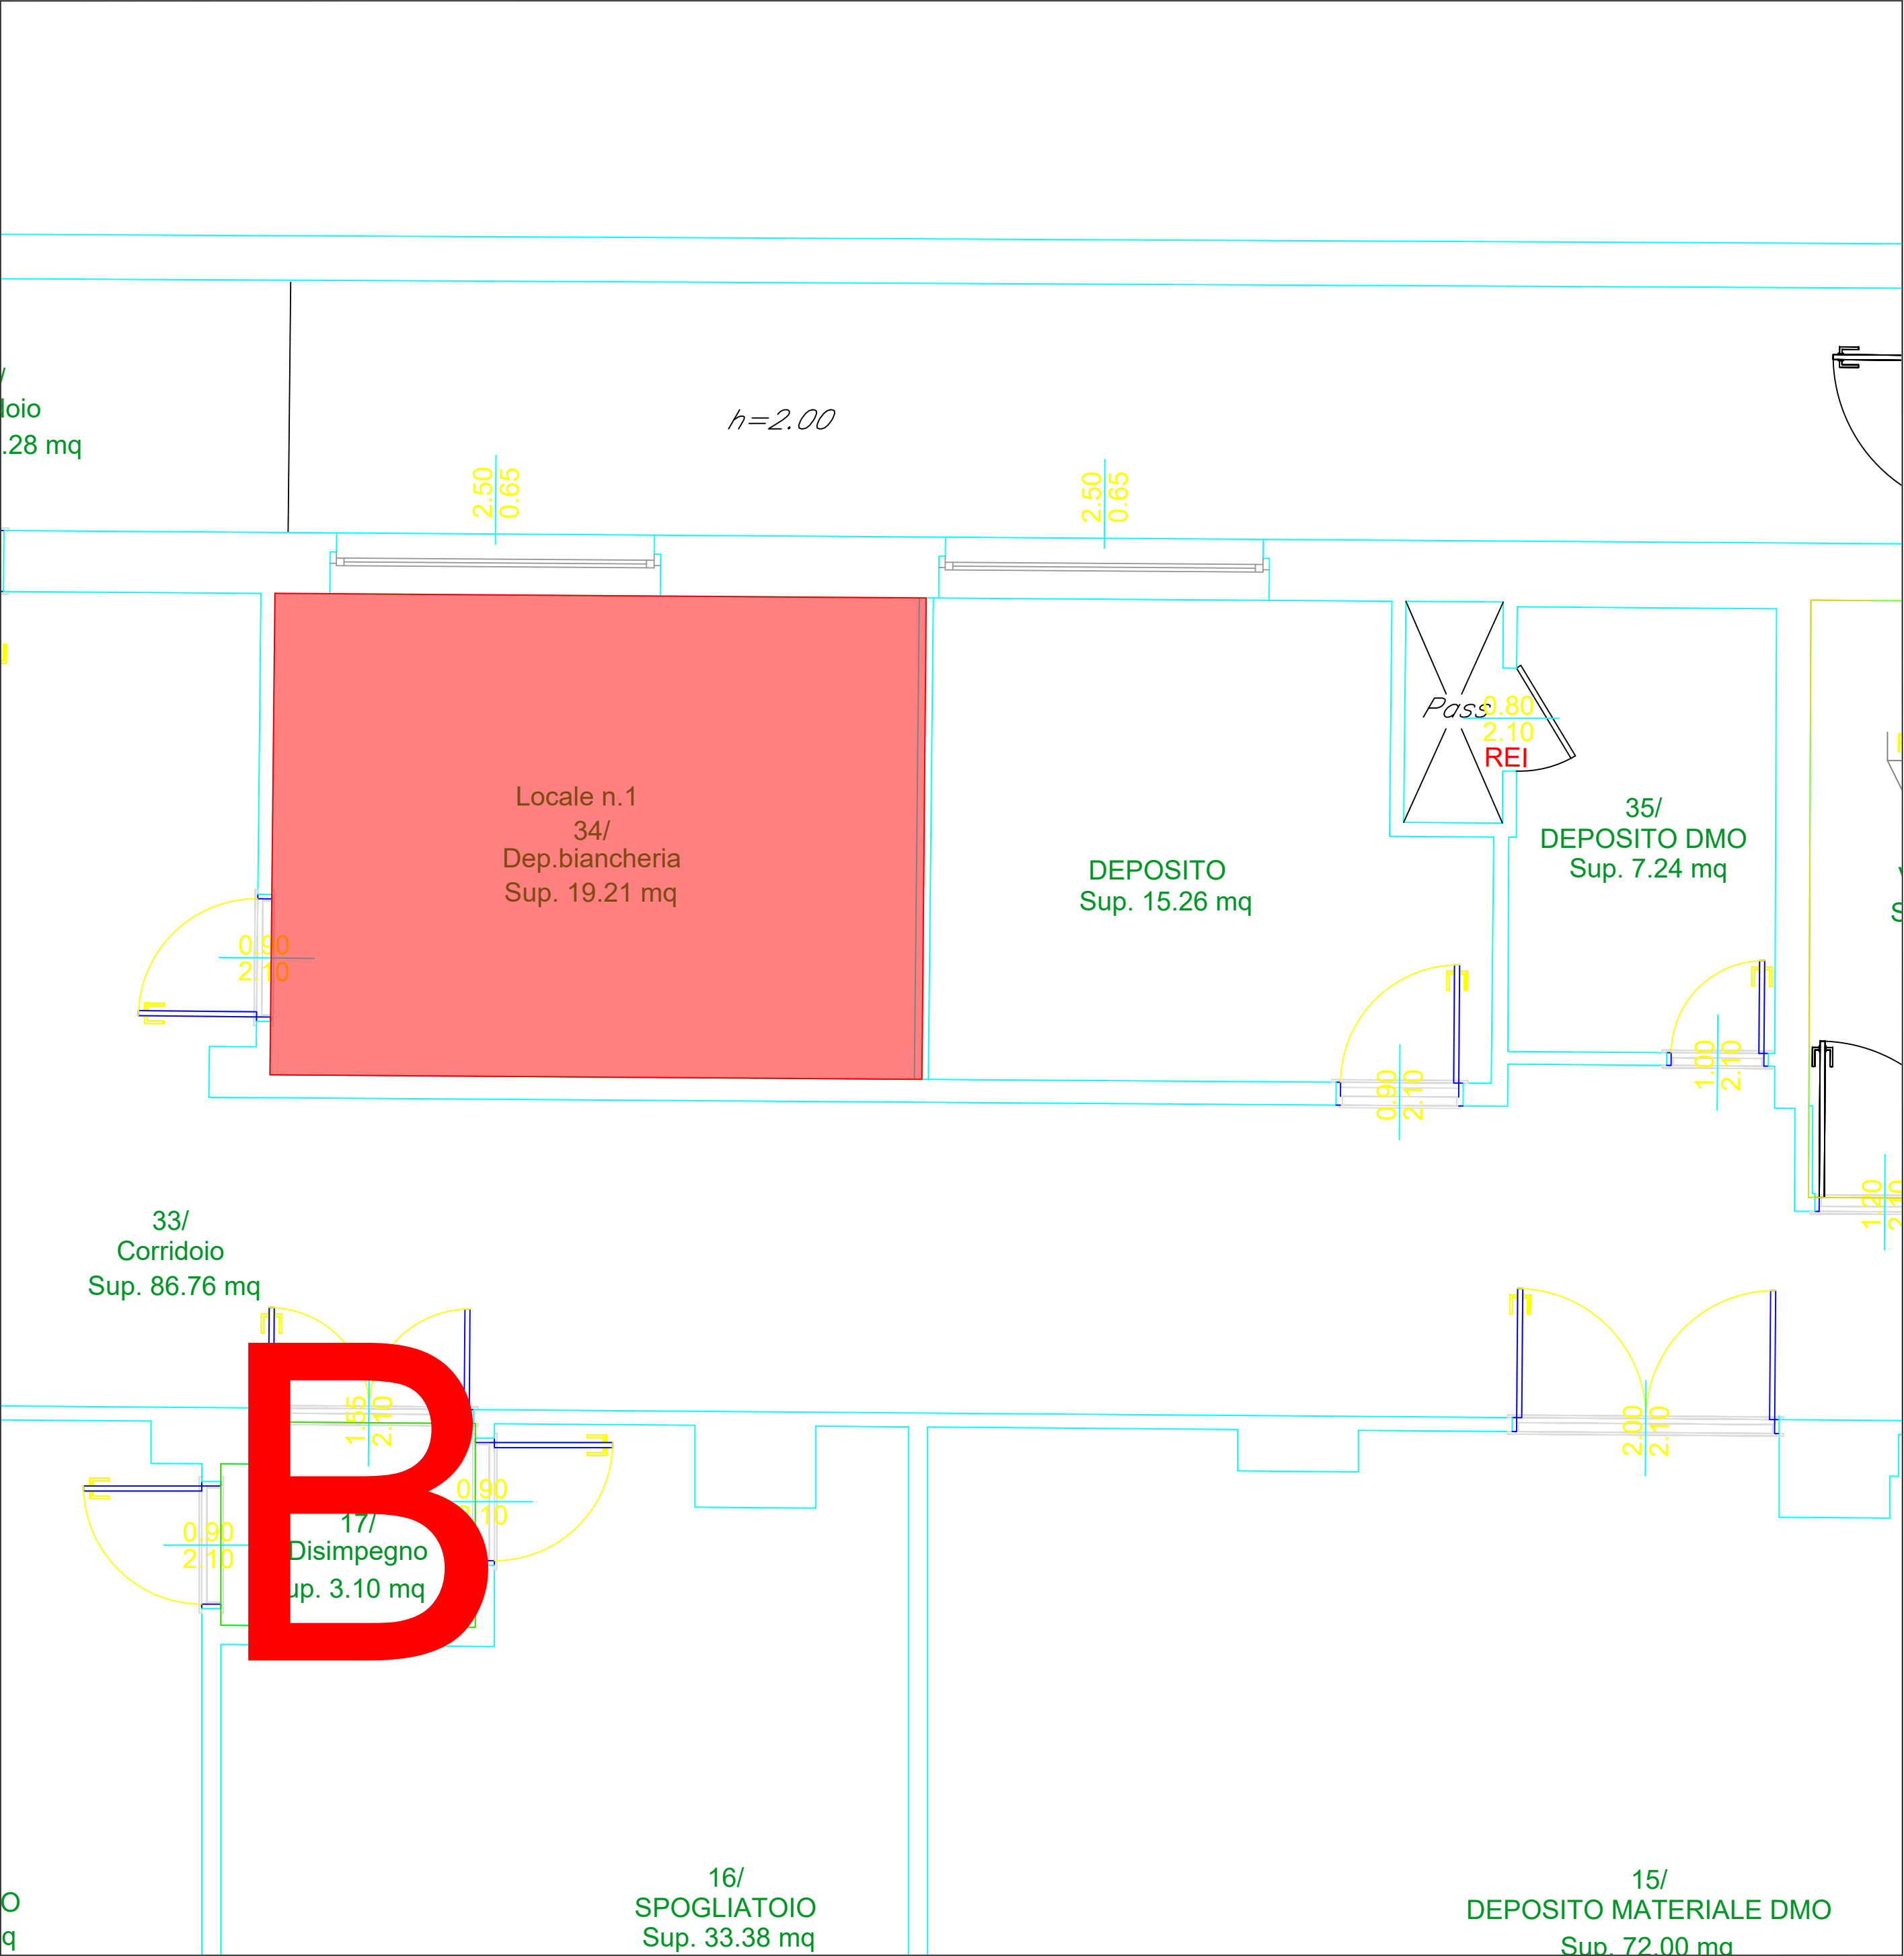

1	Locale n.1	Interrato -1	19,21	ID 01	P.O. Asiago Osp. Vecchio
2	Locale n.2	Interrato -1	15,26	ID 01	P.O. Asiago Osp. Vecchio
TOTALE PARZIALE			34,47		
1	Locale n.2	Interrato -1	3,63	ID 04	P.O. Asiago Osp. Nuovo
2	Locale n.3	Interrato -1	43,63	ID 03	P.O. Asiago Osp. Nuovo
3	Locale n.4	Interrato -1	3,99	ID 04	P.O. Asiago Osp. Nuovo
4	Locale n.5	Interrato -1	76,07	ID 03	P.O. Asiago Osp. Nuovo
TOTALE PARZIALE			127,32		
1	Locale n.1	Interrato -3	311,00	ID 16	P.O. Bassano
TOTALE PARZIALE			311,00		

Pianta Generale d'inquadramento

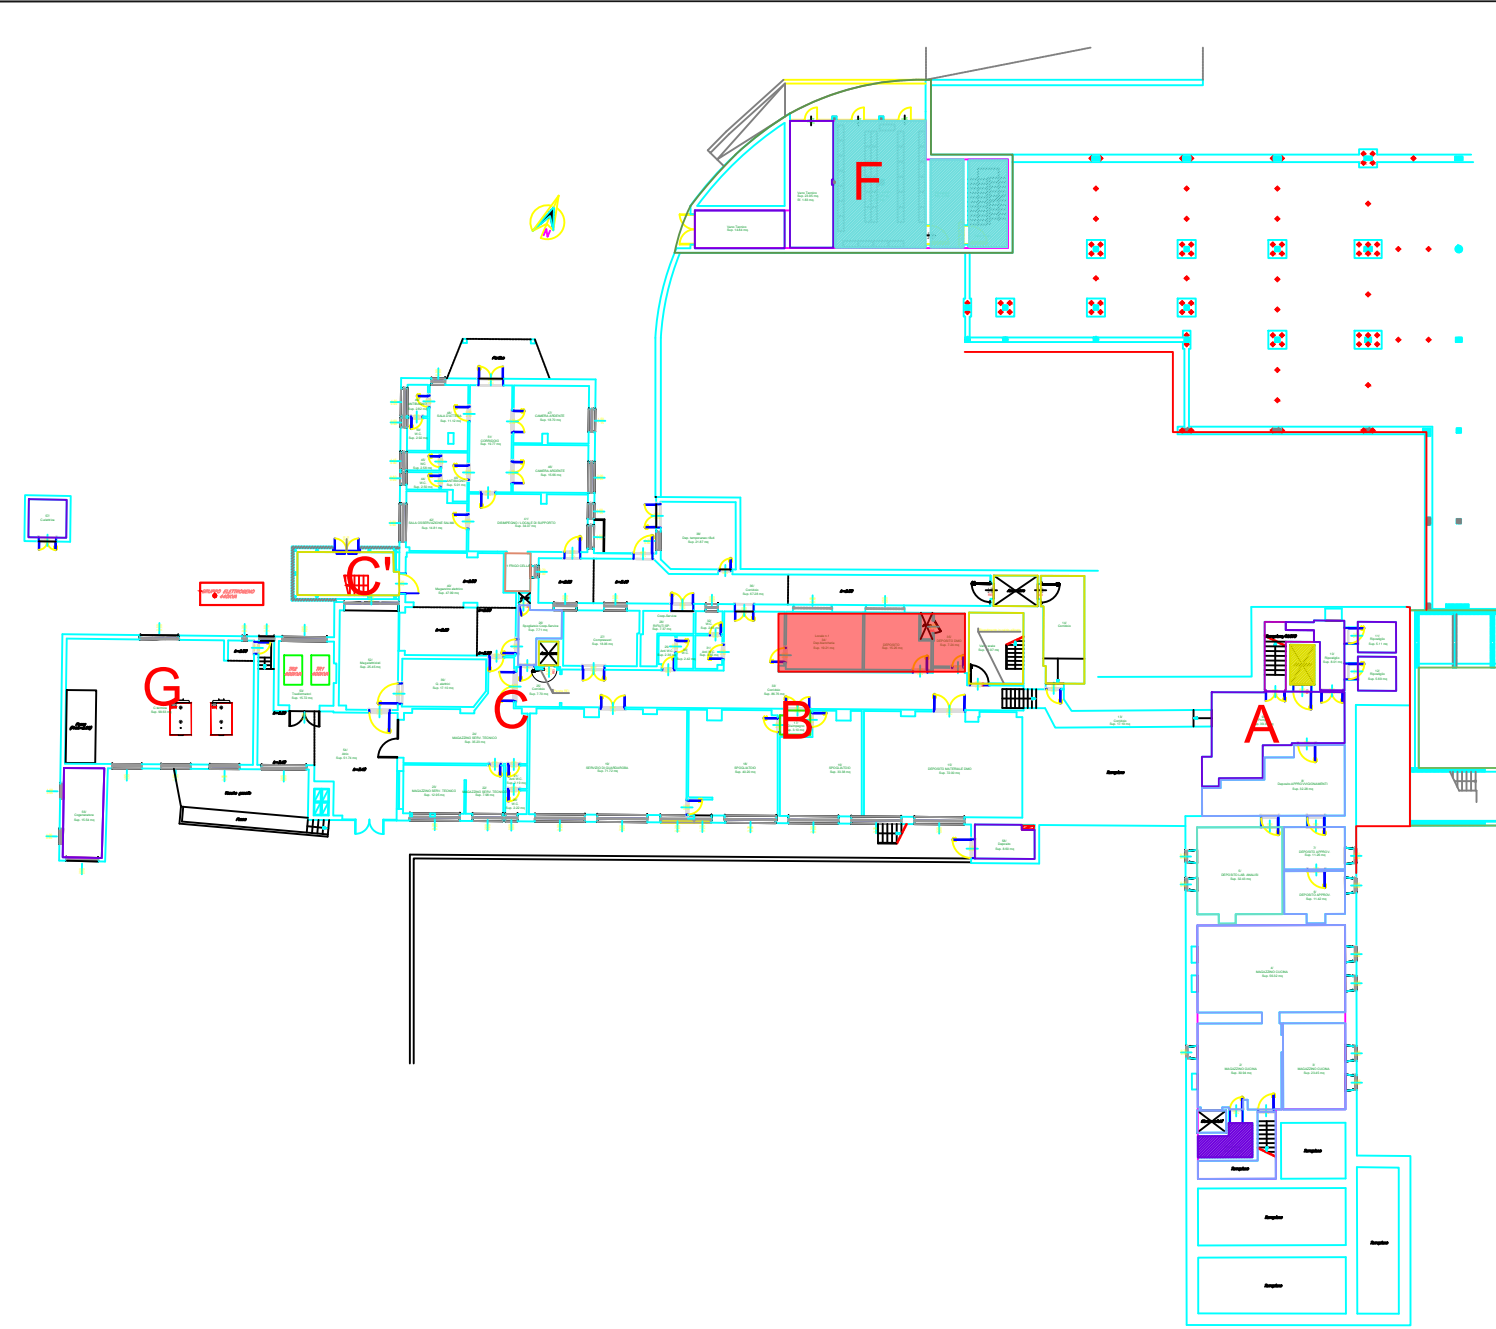

Gara d'appalto, mediante procedura aperta telematica, per l'affidamento del servizio di lavanoio biancheria, materasseria, capi di vestiario per le Aziende Sanitarie della Regione del Veneto

Emesso da	Disegnato da	Verificato da	Data
ID 01_Asiago P.O.			