


SCALA 1:100

OSPEDALE CAZZAVILLAN DI ARZIGNANO

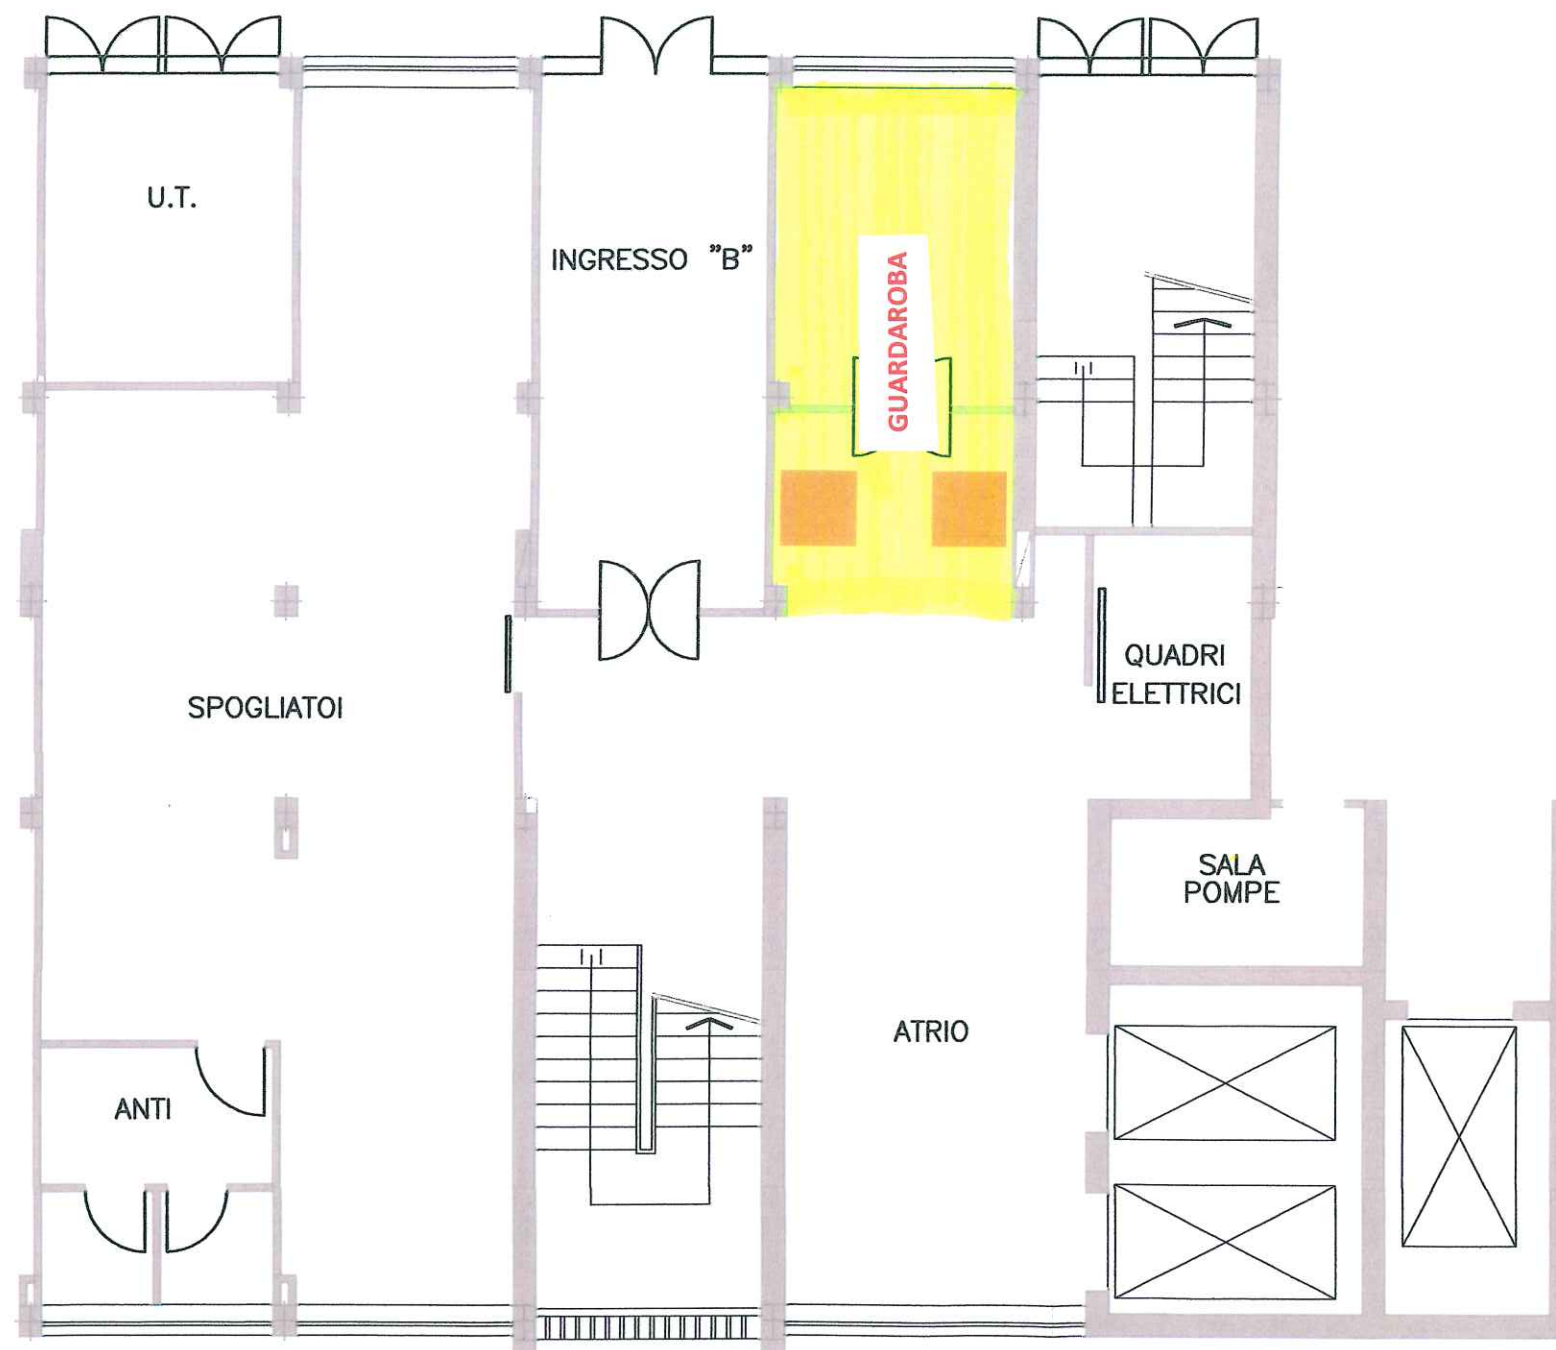

ingresso B piano secondo seminter.