


OSPEDALE SAN LORENZO DI VALDAGNO

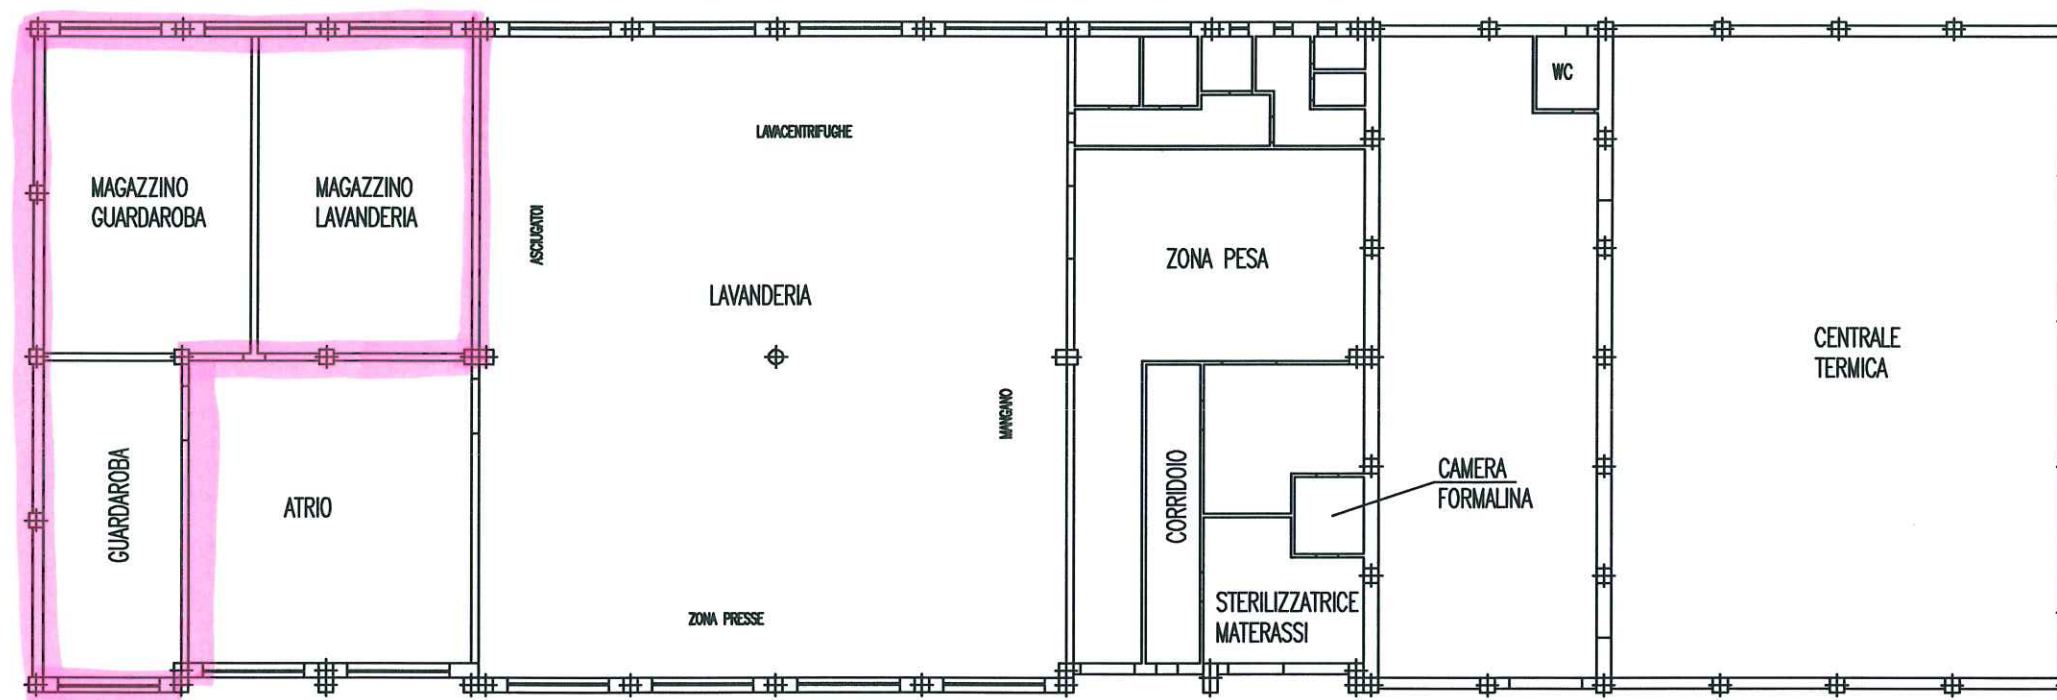

SCALA 1:200