
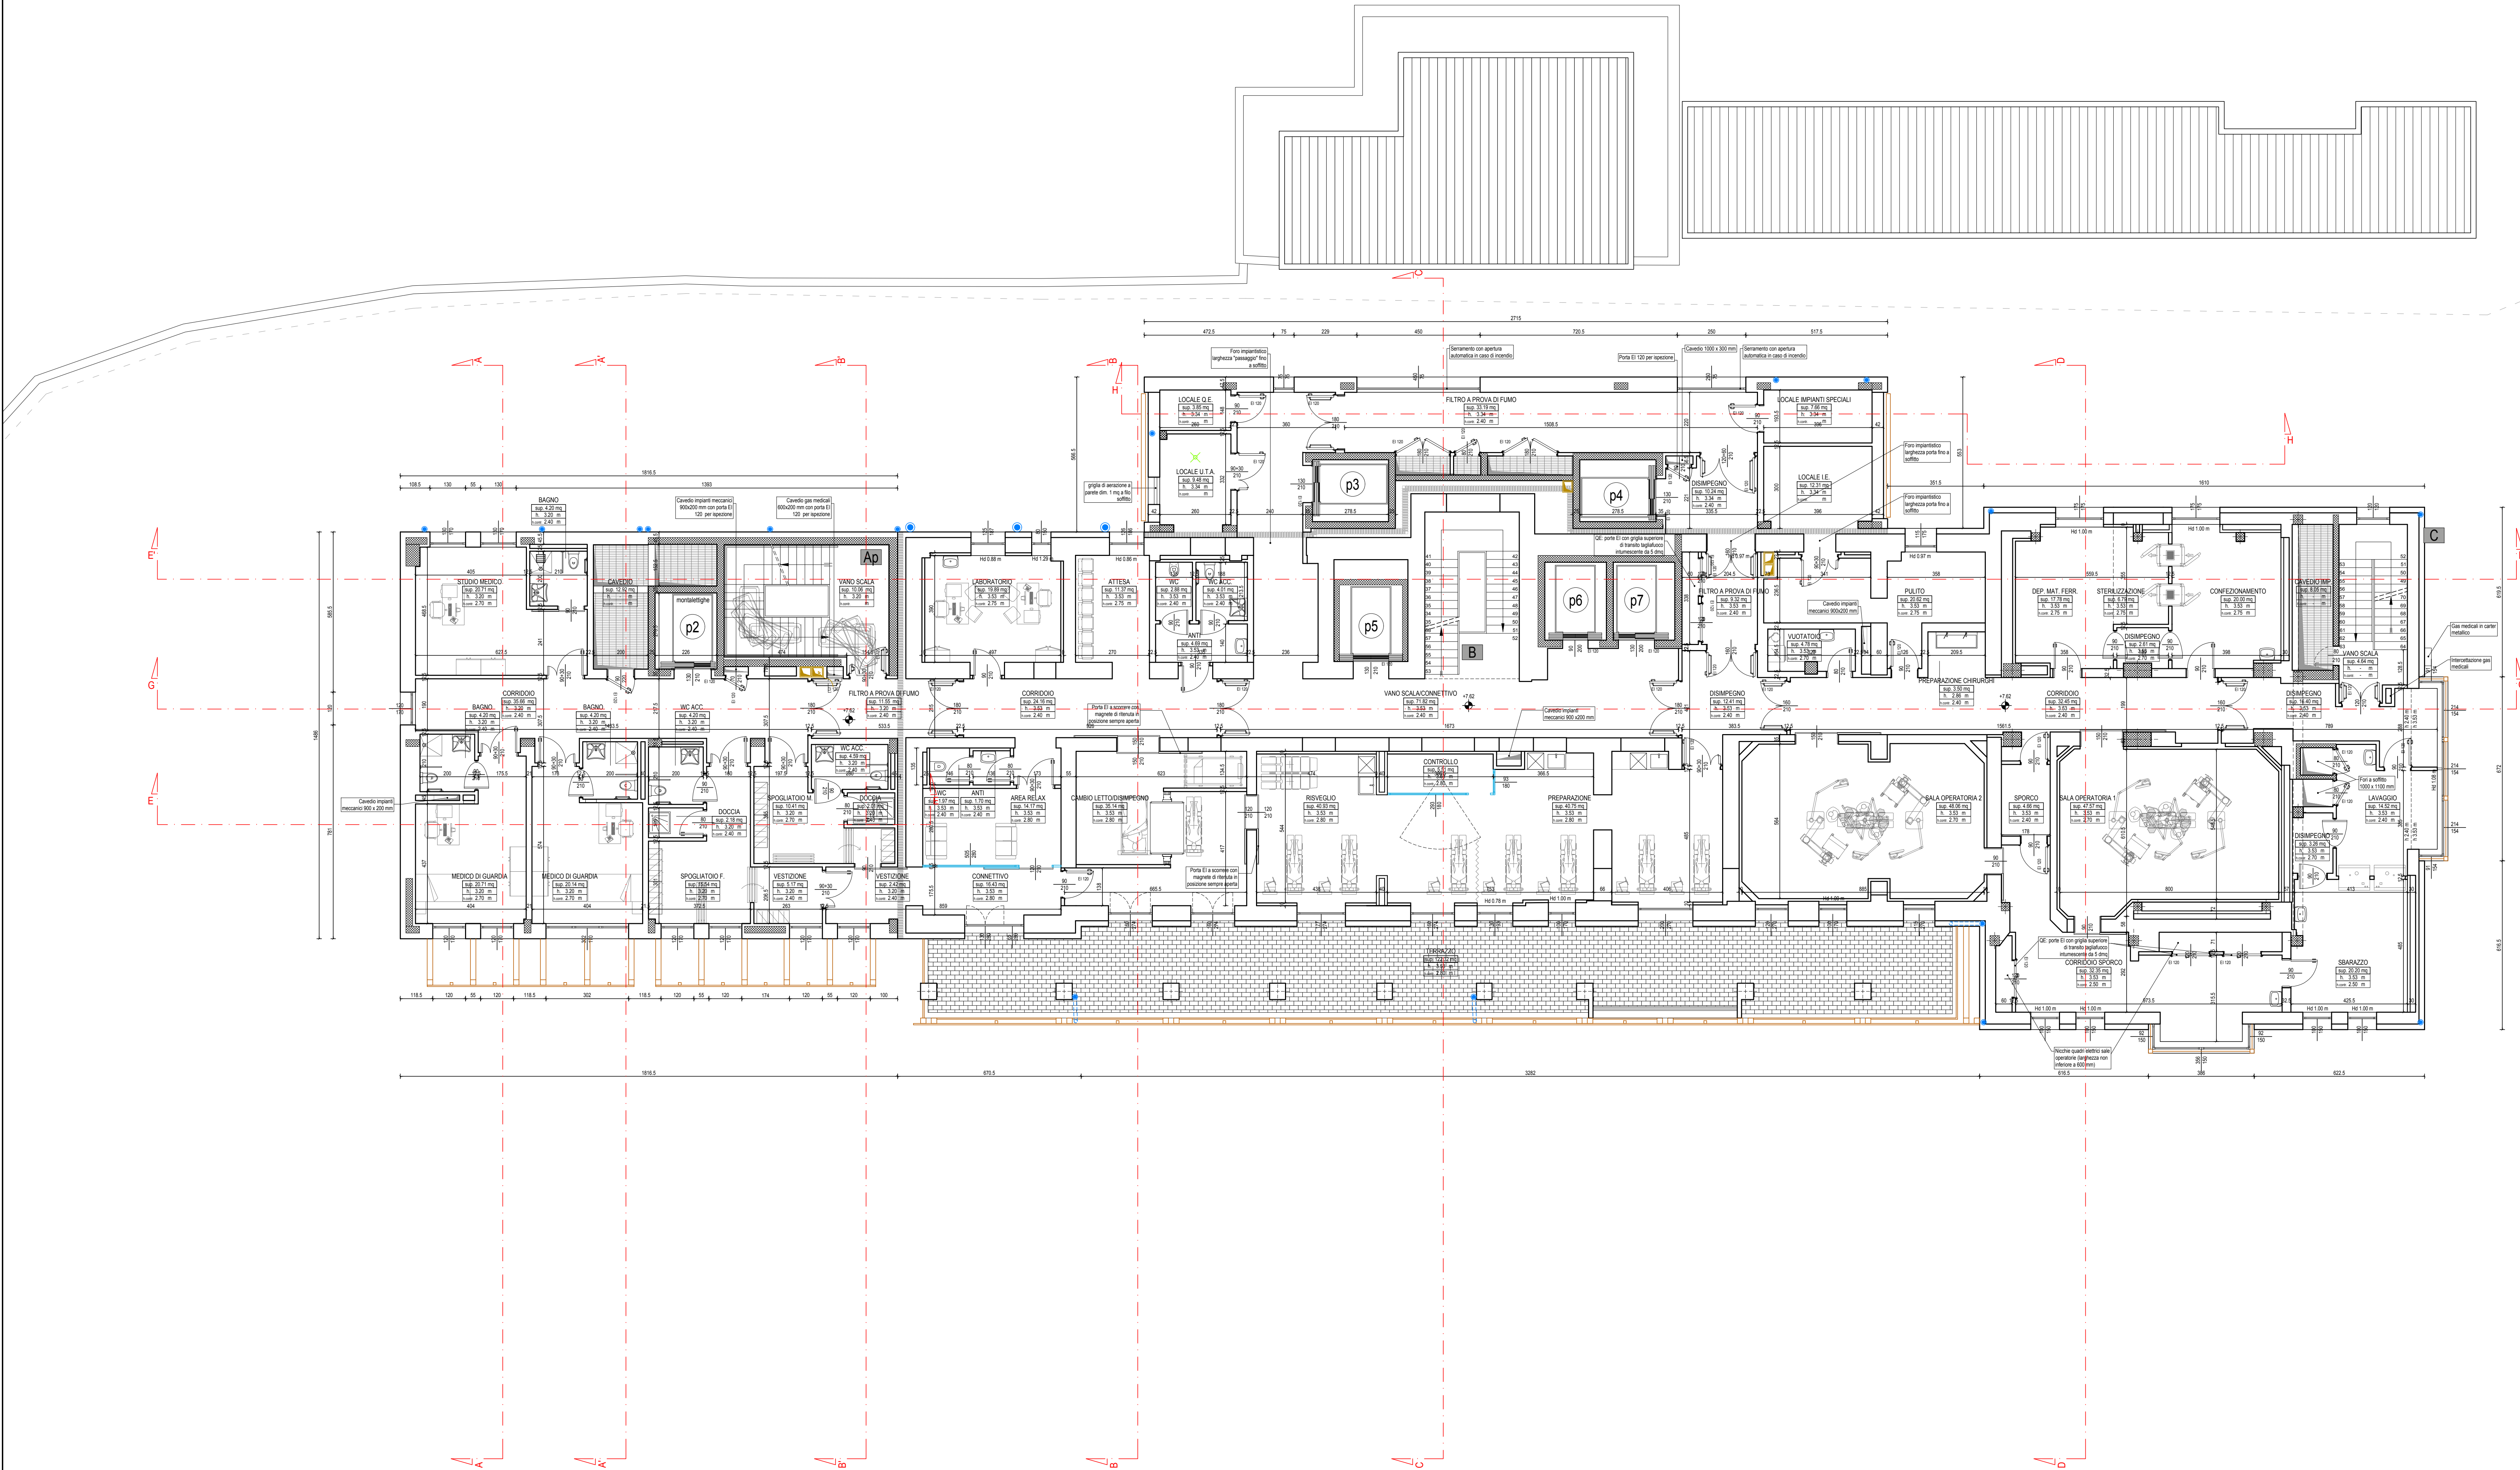


CALCOLO DELLE SUPERFICI, DEI VOLUMI E VERIFICA DEI RAPPORTI AEROILLUMINANTI – PIANO 2																
VANO	ALTEZZA LOCALI	SUPERFICIE	VOLUME	SUPERFICIE ILLUMINANTE RICHIESTA	SUPERFICIE AERANTE RICHIESTA	SERRAMENTI						CALCOLO SUPERFICIE ILLUMINANTE	CALCOLO SUPERFICIE AERANTE	VERIFICA SUPERFICIE ILLUMINANTE	VERIFICA SUPERFICIE AERANTE	
						L TOT	H	N° PORTE	L PORTA	H PORTA	SUP ILLUM					SUP AER.
STUDIO MEDICO	2,70	20,71	55,92	2,07	2,07	2,60	1,70	2	1,30	1,70	3,54	4,42	3,54	4,42	OK	OK
MEDICO DI GUARDIA	2,70	20,71	55,92	2,07	2,07	2,40	1,70	2	1,20	1,70	3,26	4,08	3,26	4,08	OK	OK
MDICO DI GUARDIA	2,70	20,13	54,35	2,01	2,01	3,02	1,70	3	1,00	1,70	4,11	5,10	4,11	5,10	OK	OK
SPOGLIATOIO FEMMINILE	2,70	15,54	41,96	1,55	0,78	2,40	1,70	2	1,20	1,70	3,26	4,08	3,26	4,08	OK	OK
RISVEGLIO	2,80	41,05	114,94	4,11	4,11	1,77	2,75	2	0,88	2,75	3,89	4,84				
PREPARAZIONE	2,80	40,75	114,10	4,08	4,08	1,60	2,75	2	0,80	2,75	3,52	4,40	7,41	9,24	OK	OK
						1,30	1,95	1	1,30	1,95	2,03	2,54	2,03			
						1,00	1,70	1	1,00	1,70	1,36	1,70	3,39	4,24		
LABORATORIO	2,70	19,89	53,70	1,99	1,99	2,00	2,70	2	1,00	2,70	4,32	5,40	7,71	9,64	OK	OK
						0,80	1,50	1	0,80	1,50	0,96	1,20				
						1,25	1,90	1	0,62	1,90	1,90	1,18	2,86	2,38	OK	OK

LEGENDA PERCORSI

- PERCORSO DEL PERSONALE E PAZIENTI RICOVERATI
- PERCORSO DEL PUBBLICO (VISITATORI)
- PERCORSO PAZIENTI AMBULATORIALI
- PERCORSO BENI, SERVIZI E LOGISTICA
- PERCORSO PRONTO SOCCORSO
- PERCORSO INTERNO SALE OPERATORIE
- PERCORSO PERSONALE SALE OPERATORIE
- PERCORSO STERILIZZAZIONE

SCHEMA PERCORSI - SCALA 1:250

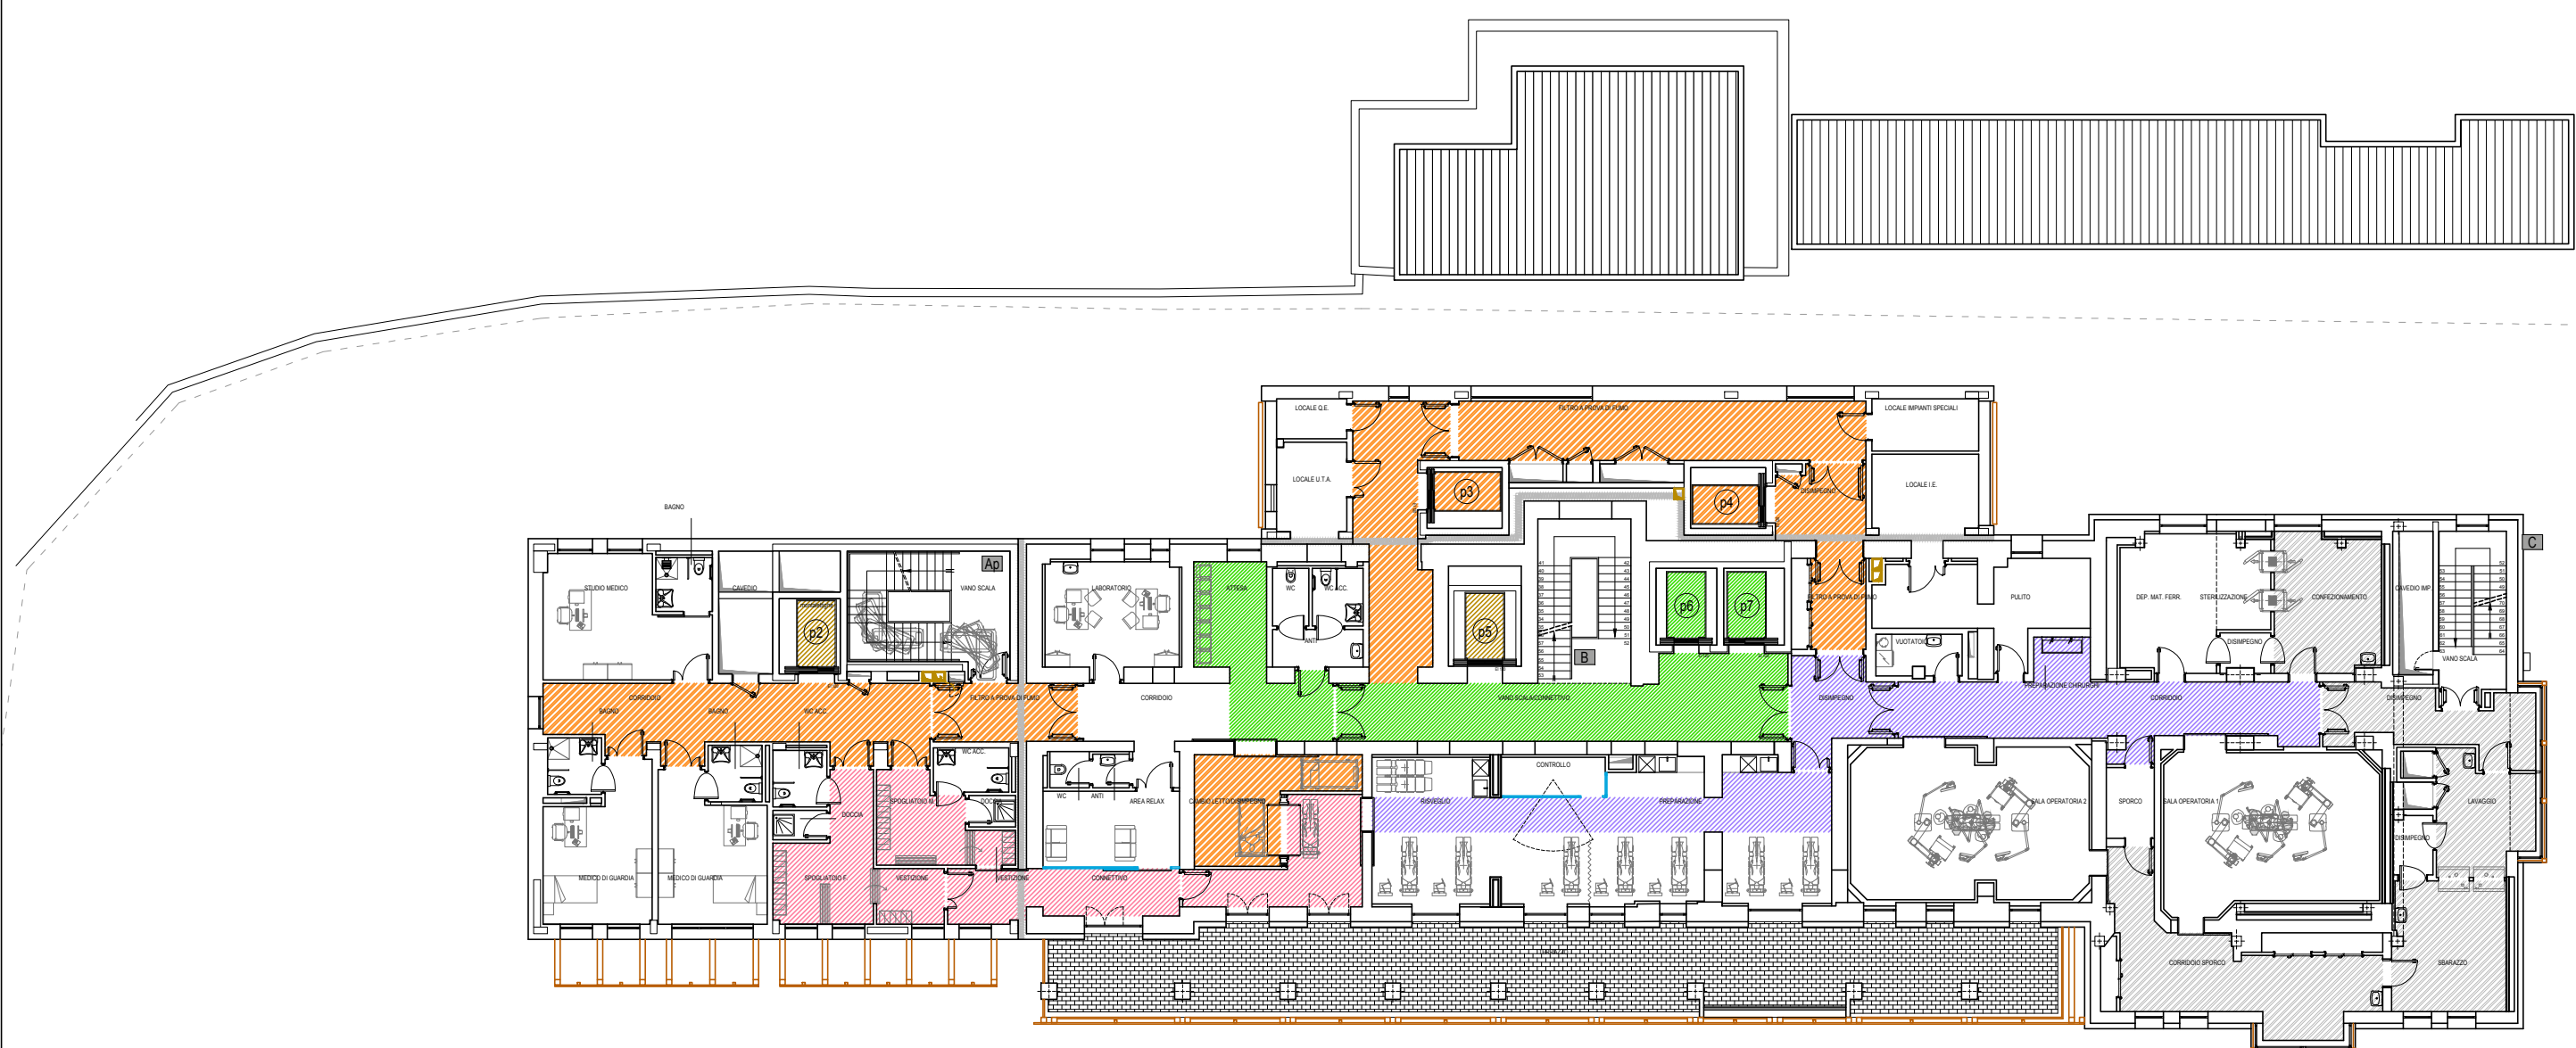


LEGENDA

	Piletta
	Pluviale e proiezione da piano superiore
	Doccione
	Canne shunt
	Cavedio
	Identificazione ascensore
	Porta REI
	Porta
	Quota altimetrica
	Strutture in legno

REGIONE DEL VENETO
UNITA' LOCALE SOCIO SANITARIA N.1 - DOLOMITI

LAVORI DI RISTRUTTURAZIONE DEL PADIGLIONE
CODIVILLA DELL'OSPEDALE DI CORTINA D'AMPEZZO

PROGETTAZIONE:
RAGGRUPPAMENTO TEMPORANEO DI PROFESSIONISTI:

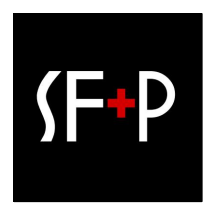

APPROVAZIONE:

IL RESPONSABILE UNICO
DEL PROCEDIMENTO
Ing. Stefano Lazzari

Data:

Firma:

2	-	-
1	EMMISSIONE	Dicembre 2017
0	EMMISSIONE	
EMMISSIONE	DESCRIZIONE	DATA

PROGETTO DEFINITIVO

Progetto: Arch. Maurizio Strolz	CONDIRETTORE Dott. Adriano Rasi Caldagno	Numero tavola: D.A.P.03.05
Disegnato: Ing. Andrea Fochesato	Verificato: Ing. Andrea Fochesato	Data: Dicembre 2017 Scala: 1:100
Il presente elaborato n° di progetto dell'ATI e non può essere riprodotto o comunicato a terzi senza autorizzazione scritta.		