
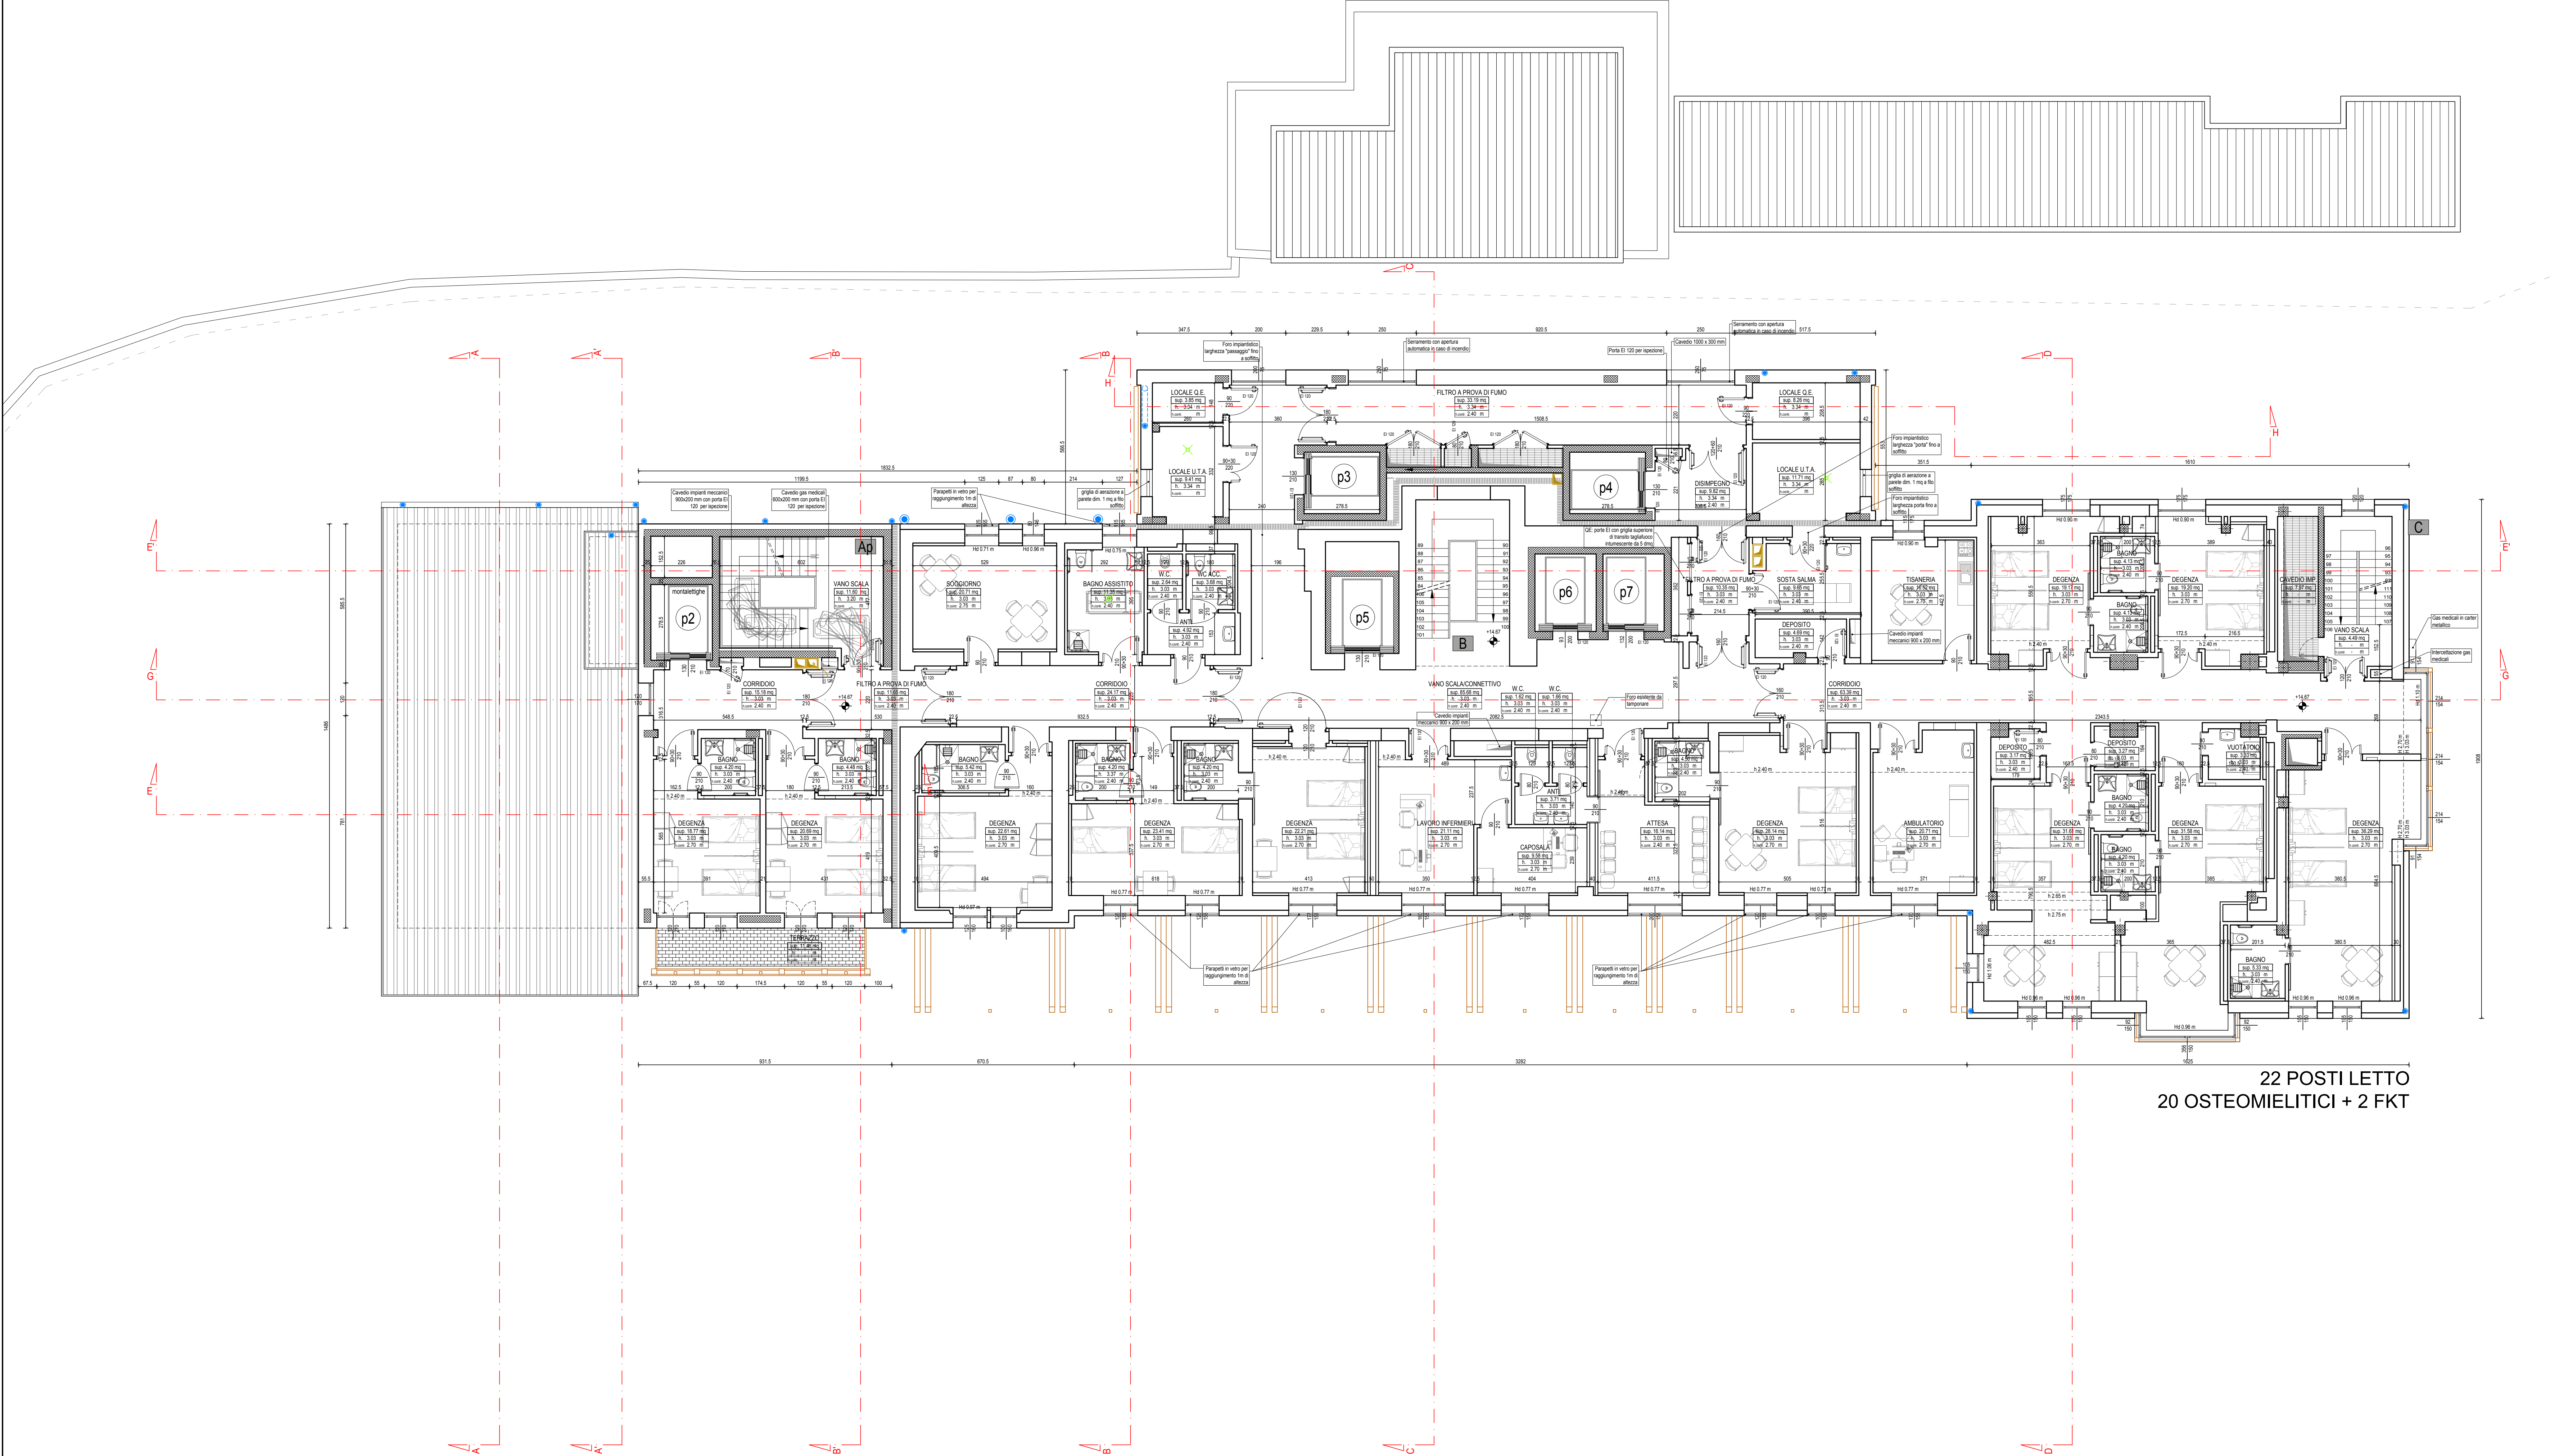


CALCOLO DELLE SUPERFICI, DEI VOLUMI E VERIFICA DEI RAPPORTI AEROILLUMINANTI - PIANO 4													
VANO	ALTEZZA LOCALI	SUPERFICIE	VOLUME	SUPERFICIE ILLUMINANTE RICHIESTA	SUPERFICIE AERANTE RICHIESTA	SERRAMENTI						CALCOLO SUPERFICIE ILLUMINANTE	CALCOLO SUPERFICIE AERANTE
						L TOT	H	N° PORTE	L PORTA	H PORTA	SUP ILLUM	SUP AER	
DEGENZA	2,70	19,13	51,65	1,91	1,91	1,20	2,70	2	0,60	2,70	2,59	3,24	
DEGENZA	2,70	20,39	55,05	2,04	2,04	1,20	1,70	1	1,20	1,70	1,63	2,04	4,22
DEGENZA	2,70	22,61	61,05	2,26	2,26	1,20	2,70	2	0,60	2,70	2,59	3,24	5,28
DEGENZA	2,70	23,41	63,21	2,34	2,34	1,20	1,70	1	1,20	1,70	1,63	2,04	4,22
DEGENZA	2,70	22,21	59,97	2,22	2,22	2,25	1,60	1	2,25	1,60	2,88	3,60	3,6
CAPOSALA	2,70	9,58	25,87	0,96	0,96	2,25	1,60	1	2,25	1,60	2,88	3,60	4
DEGENZA	2,70	28,14	75,98	2,81	2,81	1,77	1,60	2	0,88	1,60	2,27	2,82	2,27
AMBULATORIO	2,70	20,71	55,92	2,07	2,07	2,08	1,60	1	2,08	1,60	2,18	2,72	2,18
DEGENZA	2,70	31,61	85,35	3,16	3,16	2,08	1,60	1	2,08	1,60	2,18	2,72	2,18
DEGENZA	2,70	31,58	85,27	3,16	3,16	2,08	1,60	1	2,08	1,60	2,18	2,72	2,18
DEGENZA	2,70	36,29	97,98	3,63	3,63	2,08	1,60	1	2,08	1,60	2,18	2,72	2,18
DEGENZA	2,70	19,20	51,84	1,92	1,92	2,10	1,50	2	1,05	1,55	2,52	3,26	
DEGENZA	2,70	19,17	51,76	1,92	1,92	0,91	1,55	1	0,91	1,55	1,13	1,41	7,58
DEGENZA	2,70	20,71	55,92	2,07	2,07	2,14	1,55	2	1,07	1,55	2,65	3,32	9,59
DEGENZA	2,70	20,71	55,92	2,07	2,07	1,03	1,55	1	1,03	1,55	1,28	1,60	2,45
DEGENZA	2,70	20,71	55,92	2,07	2,07	1,75	1,75	2	0,87	1,75	2,45	3,05	2,45
DEGENZA	2,70	20,71	55,92	2,07	2,07	1,75	1,75	2	0,87	1,75	2,45	3,05	2,45
DEGENZA	2,70	20,71	55,92	2,07	2,07	0,80	1,45	1	0,80	1,45	0,93	1,16	3,05
DEGENZA	2,70	20,71	55,92	2,07	2,07	1,25	1,65	1	1,25	1,65	1,65	2,06	2,58

LEGENDA PERCORSI

- PERCORSO DEL PERSONALE E PAZIENTI RICOVERATI
- PERCORSO DEL PUBBLICO (VISITATORI)
- PERCORSO PAZIENTI AMBULATORIALI
- PERCORSO BENI, SERVIZI E LOGISTICA
- PERCORSO PRONTO SOCCORSO
- PERCORSO INTERNO SALE OPERATORIE
- PERCORSO PERSONALE SALE OPERATORIE
- PERCORSO STERILIZZAZIONE

SCHEMA PERCORSI - SCALA 1:250

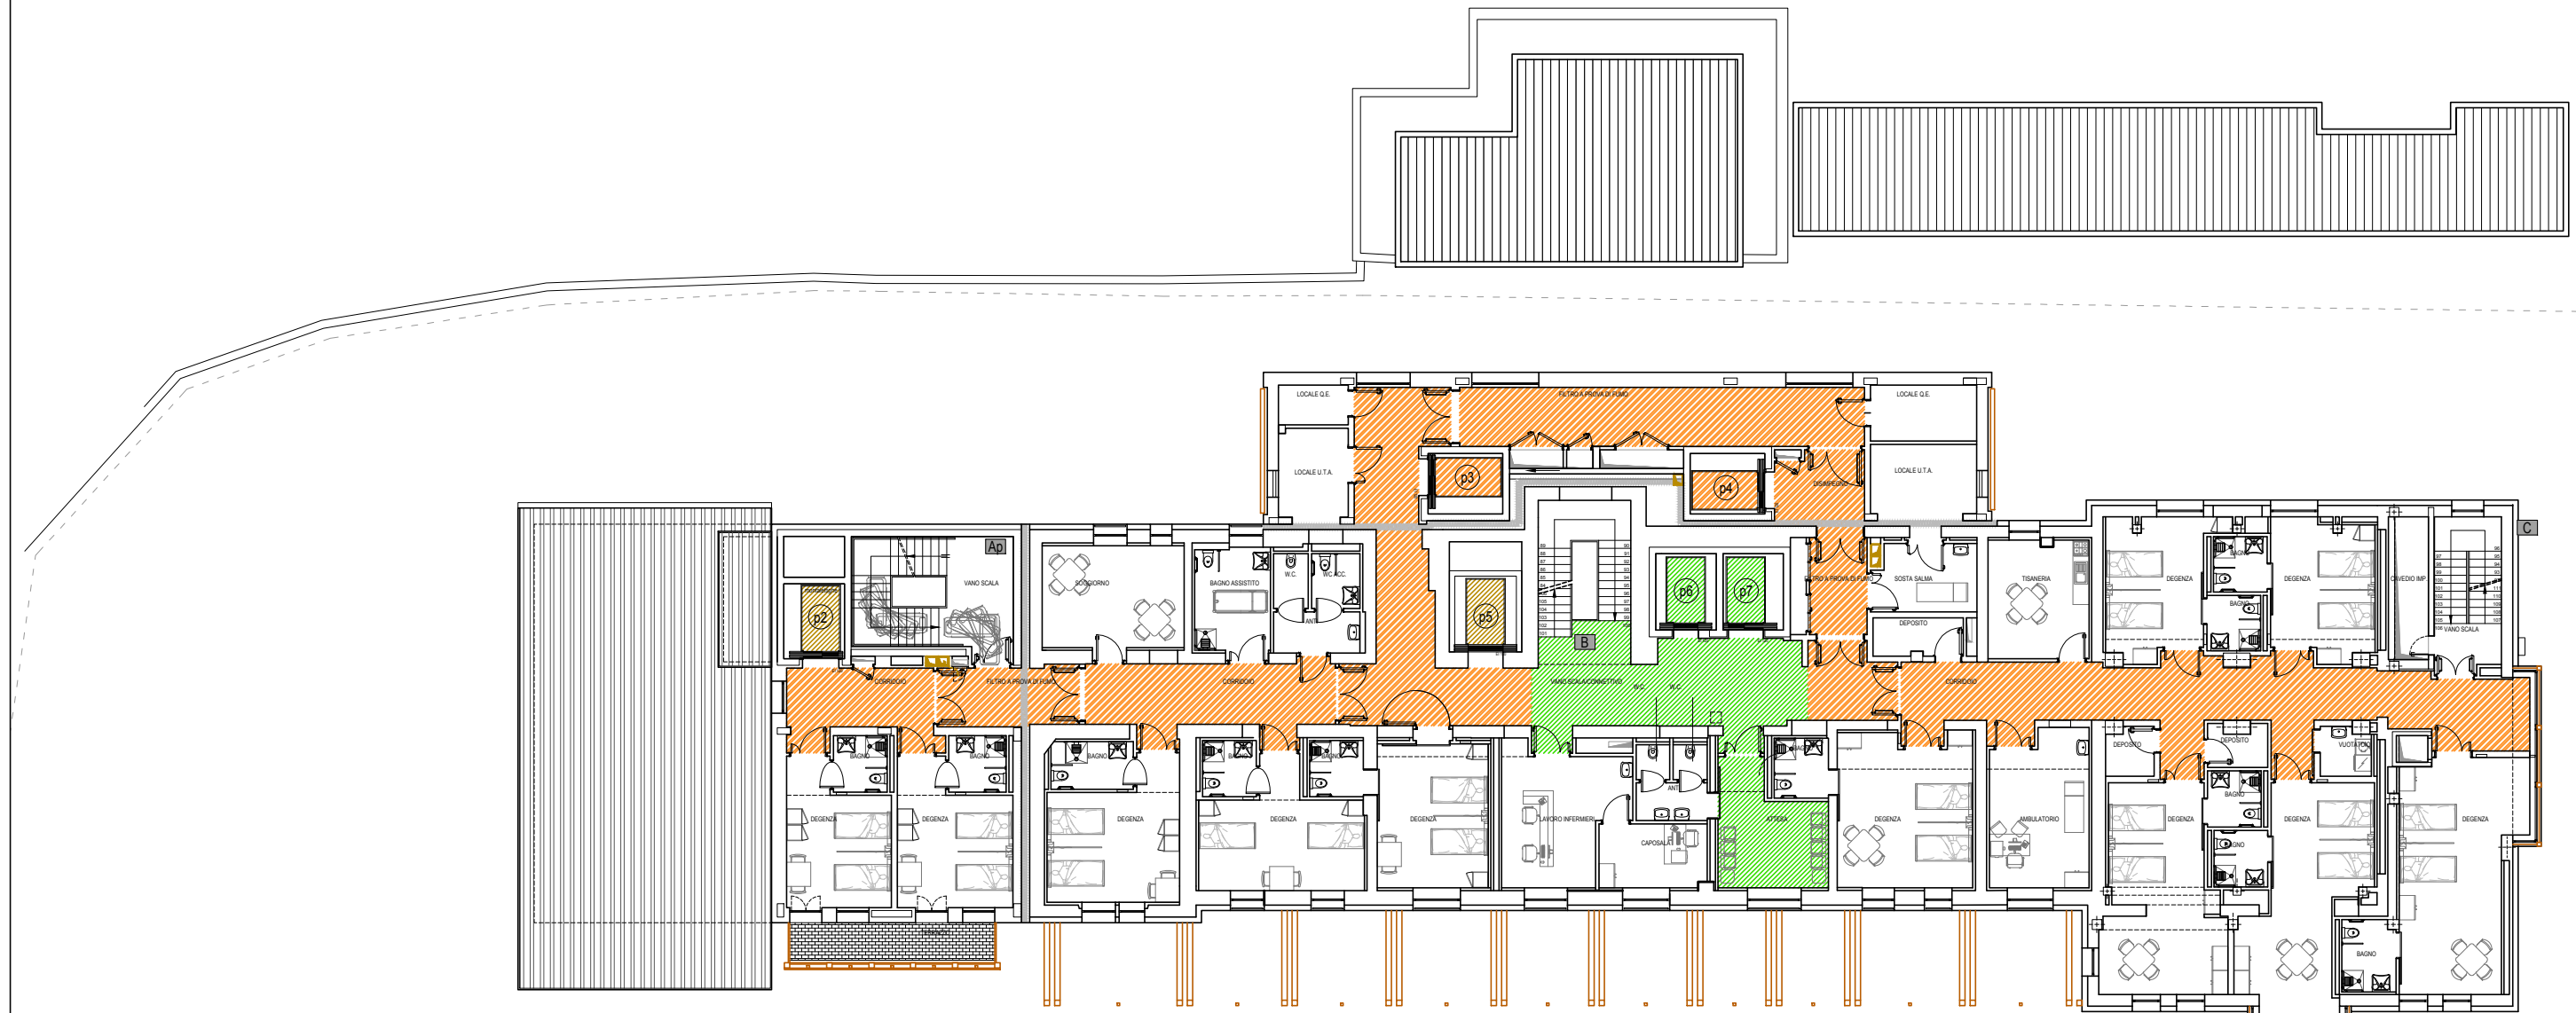

22 POSTI LETTO
20 OSTEOMIELITICI + 2 FKT

LEGENDA

	Piletta
	Pluviale e proiezione da piano superiore
	Doccione
	Canne shunt
	Cavedio
	Identificazione ascensore
	Porta REI
	Porta
	Quota altimetrica
	Strutture in legno

REGIONE DEL VENETO
UNITA' LOCALE SOCIO SANITARIA N.1 - DOLOMITI



LAVORI DI RISTRUTTURAZIONE DEL PADIGLIONE
CODIVILLA DELL'OSPEDALE DI CORTINA D'AMPEZZO

PROGETTAZIONE:
RAGGRUPPAMENTO TEMPORANEO DI PROFESSIONISTI:



APPROVAZIONE:

IL RESPONSABILE UNICO
DEL PROCEDIMENTO
Ing. Stefano Lazzari

Data:

Firma:

2	-	-
1	EMMISSIONE	Dicembre 2017
0	EMMISSIONE	DATA

PROGETTO DEFINITIVO

Progetto: Arch. Maurizio Strlo	CONDIRETTORE Dott. Adriano Rasi Caldagno	Numero tavola: D.A.P.03.07
Disegnato: Ing. Andrea Fochesato	Verificato: Ing. Andrea Fochesato	Data: Dicembre 2017 Scala: 1:100