
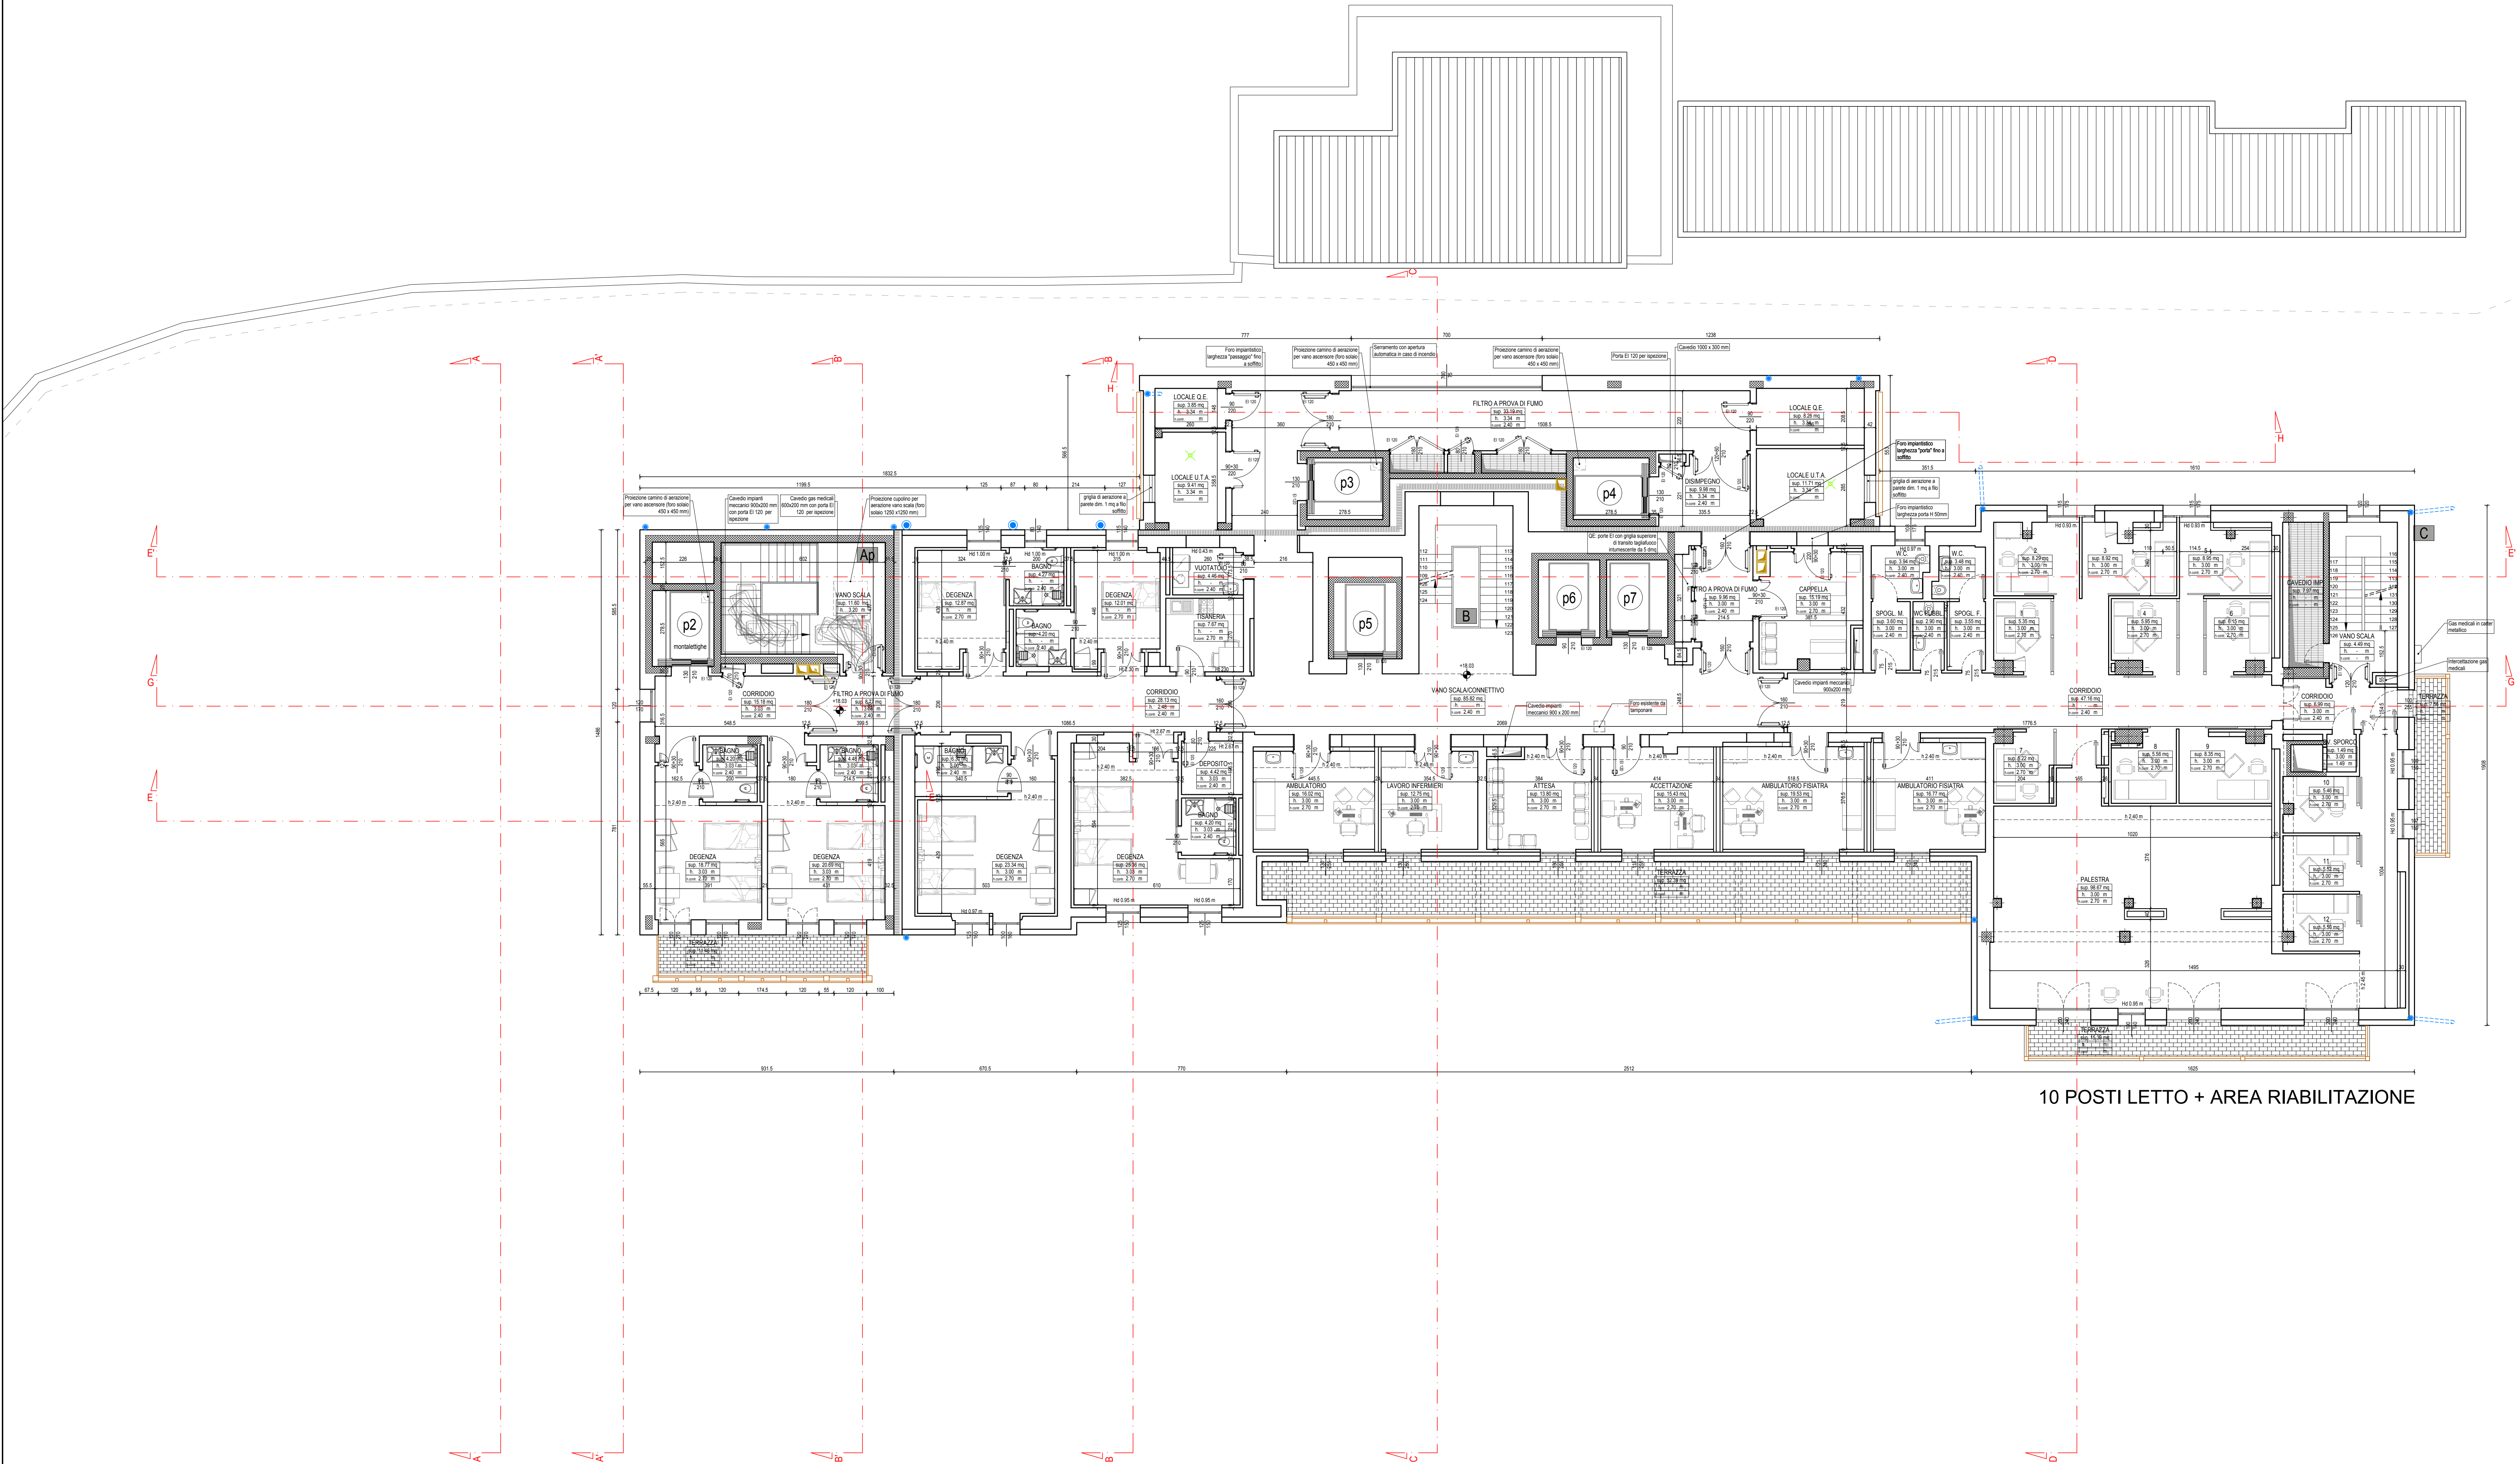


CALCOLO DELLE SUPERFICI, DEI VOLUMI E VERIFICA DEI RAPPORTI AEROILLUMINANTI - PIANO 5													
VANO	ALTEZZA LOCALI	SUPERFICIE	VOLUME	SUPERFICIE ILLUMINANTE RICHIESTA	SUPERFICIE AERANTE RICHIESTA	SERRAMENTI							
						L TOT	H	N° PORTE	L PORTA	H PORTA	SUP. ILLUM.	SUP. AER.	CALCOLO SUPERFICIE ILLUMINANTE
DEGENZA	2,70	19,13	51,65	1,91	1,91	1,20	2,70	2	0,60	2,70	2,59	3,24	4,22
DEGENZA	2,70	20,39	55,05	2,04	2,04	1,20	1,70	1	1,20	1,70	1,63	2,04	5,28
DEGENZA	2,70	23,68	63,94	2,37	2,37	1,20	2,70	2	0,60	2,70	2,59	3,24	OK
DEGENZA	2,70	21,49	58,02	2,15	2,15	1,20	1,70	1	1,20	1,70	1,63	2,04	OK
AMBULATORIO	2,70	16,02	43,25	1,60	1,60	1,25	1,60	1	1,25	1,60	1,60	2,00	OK
AMBULATORIO FISIATRA	2,70	18,50	49,95	1,85	1,85	1,00	1,60	1	1,00	1,60	1,28	1,60	OK
AMBULATORIO FISIATRA	2,70	16,24	43,85	1,62	1,62	2,50	1,50	2	1,25	1,50	3,00	3,75	OK
DEGENZA	2,70	12,01	32,43	1,20	1,20	2,65	2,55	2	0,65	2,55	2,65	3,32	OK
DEGENZA	2,70	12,87	34,75	1,29	1,29	2,30	2,40	2	0,60	2,40	2,30	2,88	OK
DEGENZA	2,70	12,87	34,75	1,29	1,29	2,30	2,40	2	0,60	2,40	2,30	2,88	OK
DEGENZA	2,70	12,87	34,75	1,29	1,29	1,29	1,40	1	1,15	1,40	1,29	1,61	OK
DEGENZA	2,70	12,87	34,75	1,29	1,29	1,40	1,40	1	1,25	1,40	1,40	1,75	OK

LEGENDA PERCORSI

- PERCORSO DEL PERSONALE E PAZIENTI RICOVERATI
- PERCORSO DEL PUBBLICO (VISITATORI)
- PERCORSO PAZIENTI AMBULATORIALI
- PERCORSO BENI, SERVIZI E LOGISTICA
- PERCORSO PRONTO SOCCORSO
- PERCORSO INTERNO SALE OPERATORIE
- PERCORSO PERSONALE SALE OPERATORIE
- PERCORSO STERILIZZAZIONE

SCHEMA PERCORSI - SCALA 1:250

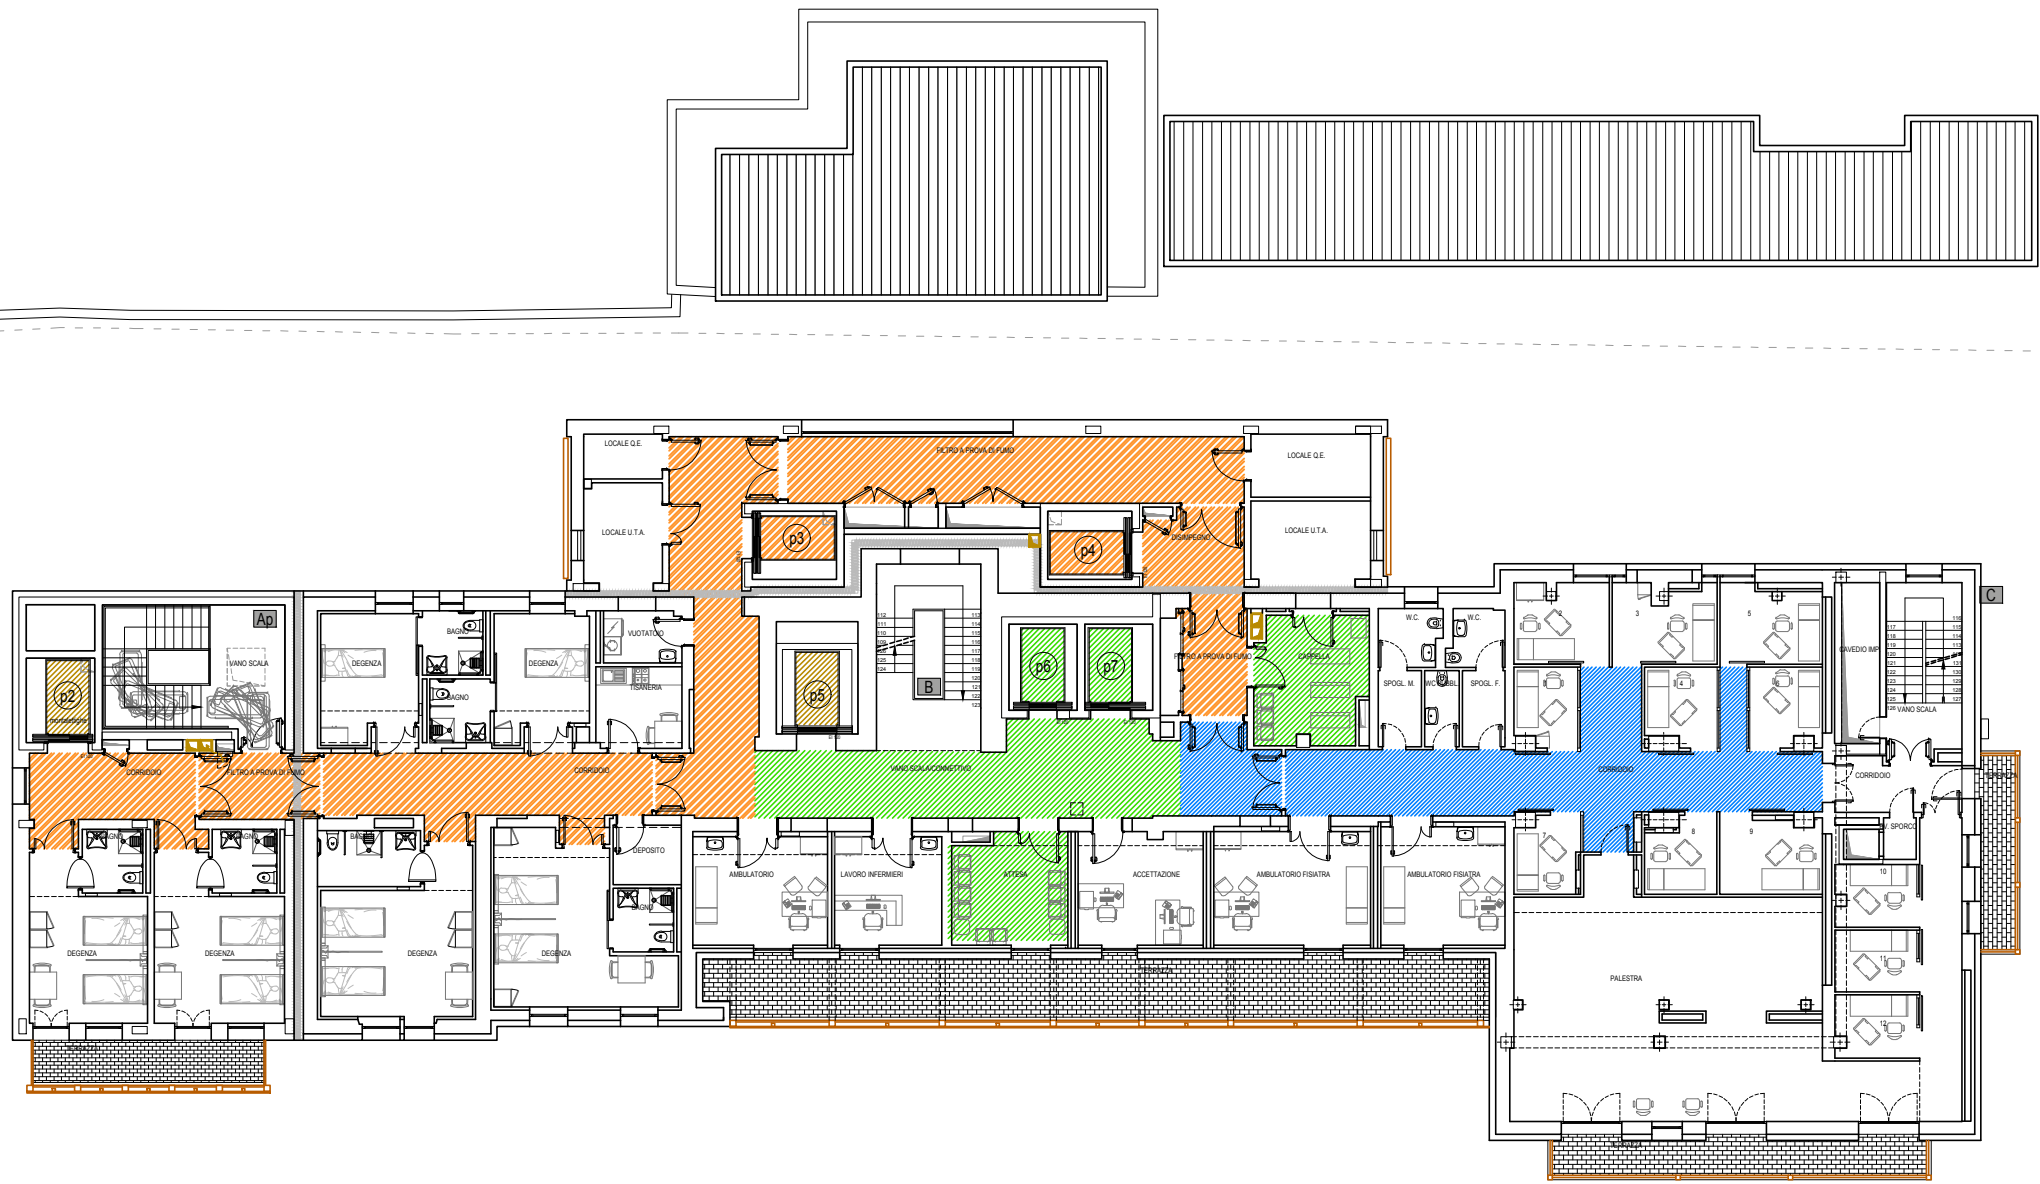

10 POSTI LETTO + AREA RIABILITAZIONE

LEGENDA

	Piletta
	Pluviale e proiezione da piano superiore
	Doccione
	Canne shunt
	Cavedio
	Identificazione ascensore
	Porta REI
	Porta
	Quota altimetrica
	Strutture in legno

REGIONE DEL VENETO  
UNITA' LOCALE SOCIO SANITARIA N.1 - DOLOMITI



LAVORI DI RISTRUTTURAZIONE DEL PADIGLIONE  
CODIVILLA DELL'OSPEDALE DI CORTINA D'AMPEZZO

PROGETTAZIONE:  
RAGGRUPPAMENTO TEMPORANEO DI PROFESSIONISTI:



APPROVAZIONE:

IL RESPONSABILE UNICO  
DEL PROCEDIMENTO  
Ing. Stefano Lazzari

Data:

Firma:

2	-	-
1	EMMISSIONE	Dicembre 2017
0	EMMISSIONE	Dicembre 2017
EMMISSIONE	DESCRIZIONE	DATA

PROGETTO DEFINITIVO

Progetto: Arch. Maurizio Spino	LODICE COMMESSA Dott. Adriano Rasi Caldagno	Numero tavola: <b>D.A.P.03.08</b>
Disegnato: Ing. Andrea Fochesato	Verificato: Ing. Andrea Fochesato	Data: Dicembre 2017 Scala: 1:100
Il presente elaborato n° di progetto dell'ATI e non può essere riprodotto o comunicato a terzi senza autorizzazione scritta.		